




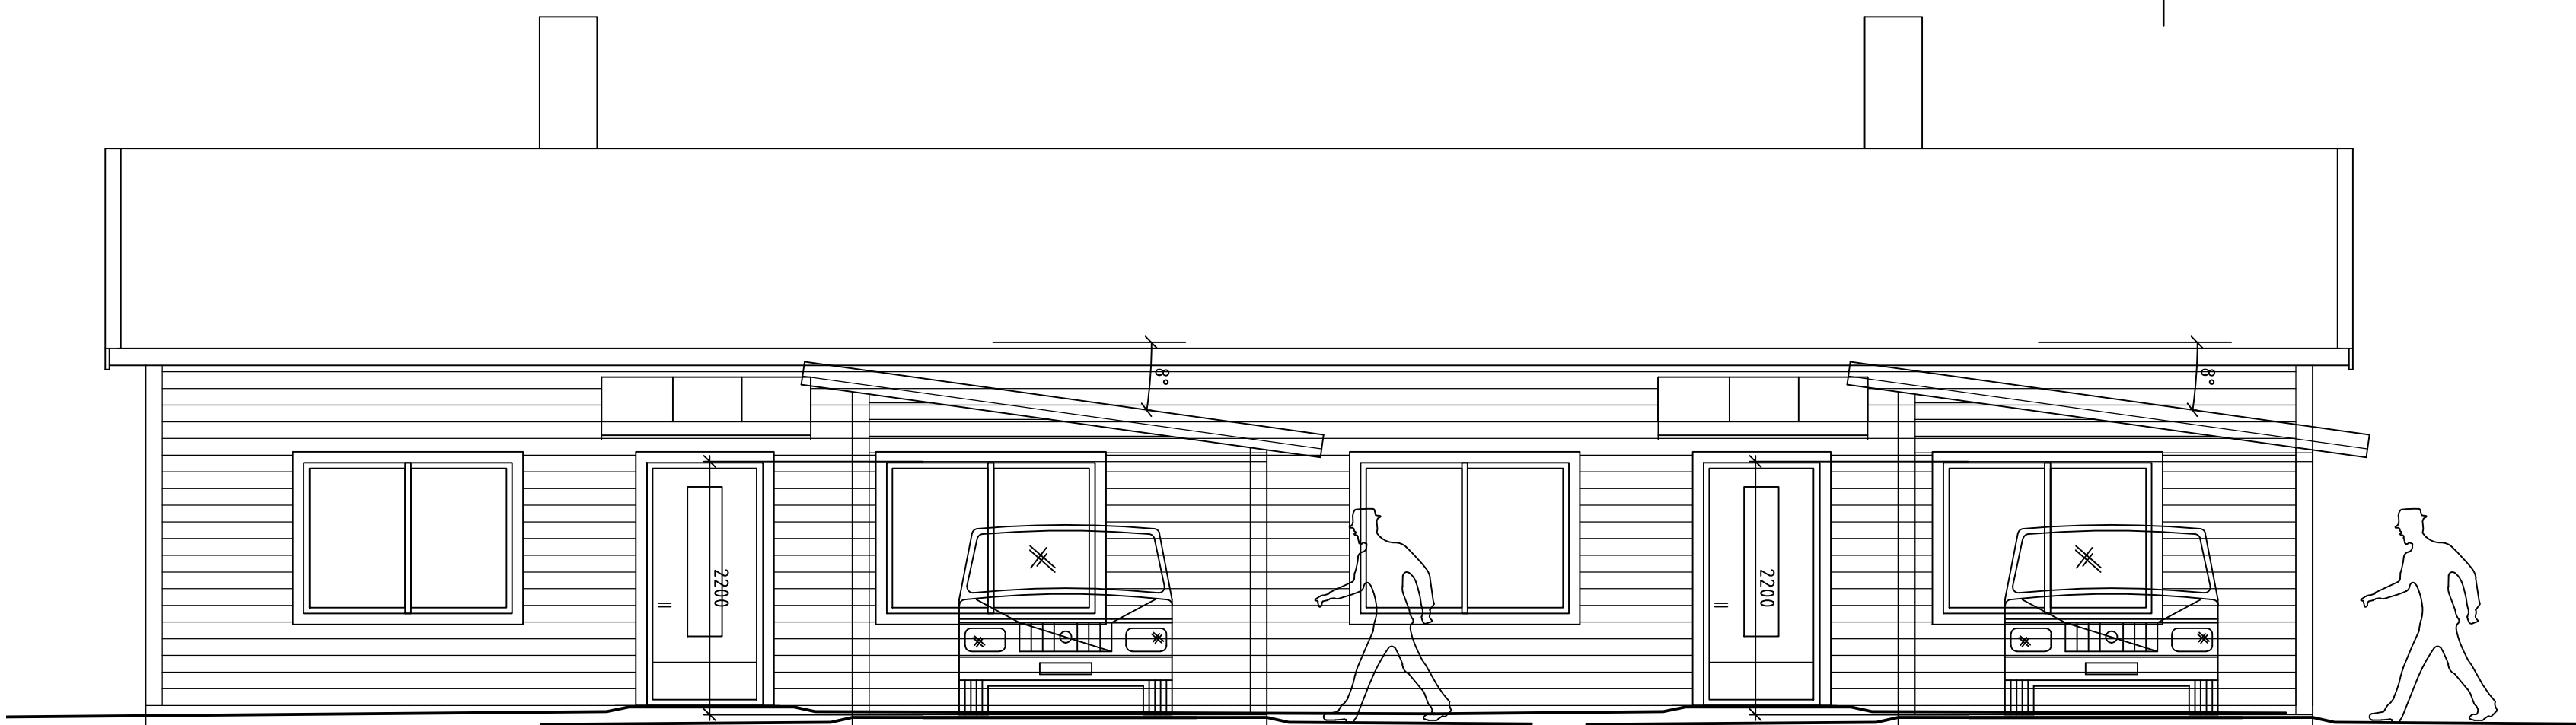


Fasad mot nordost

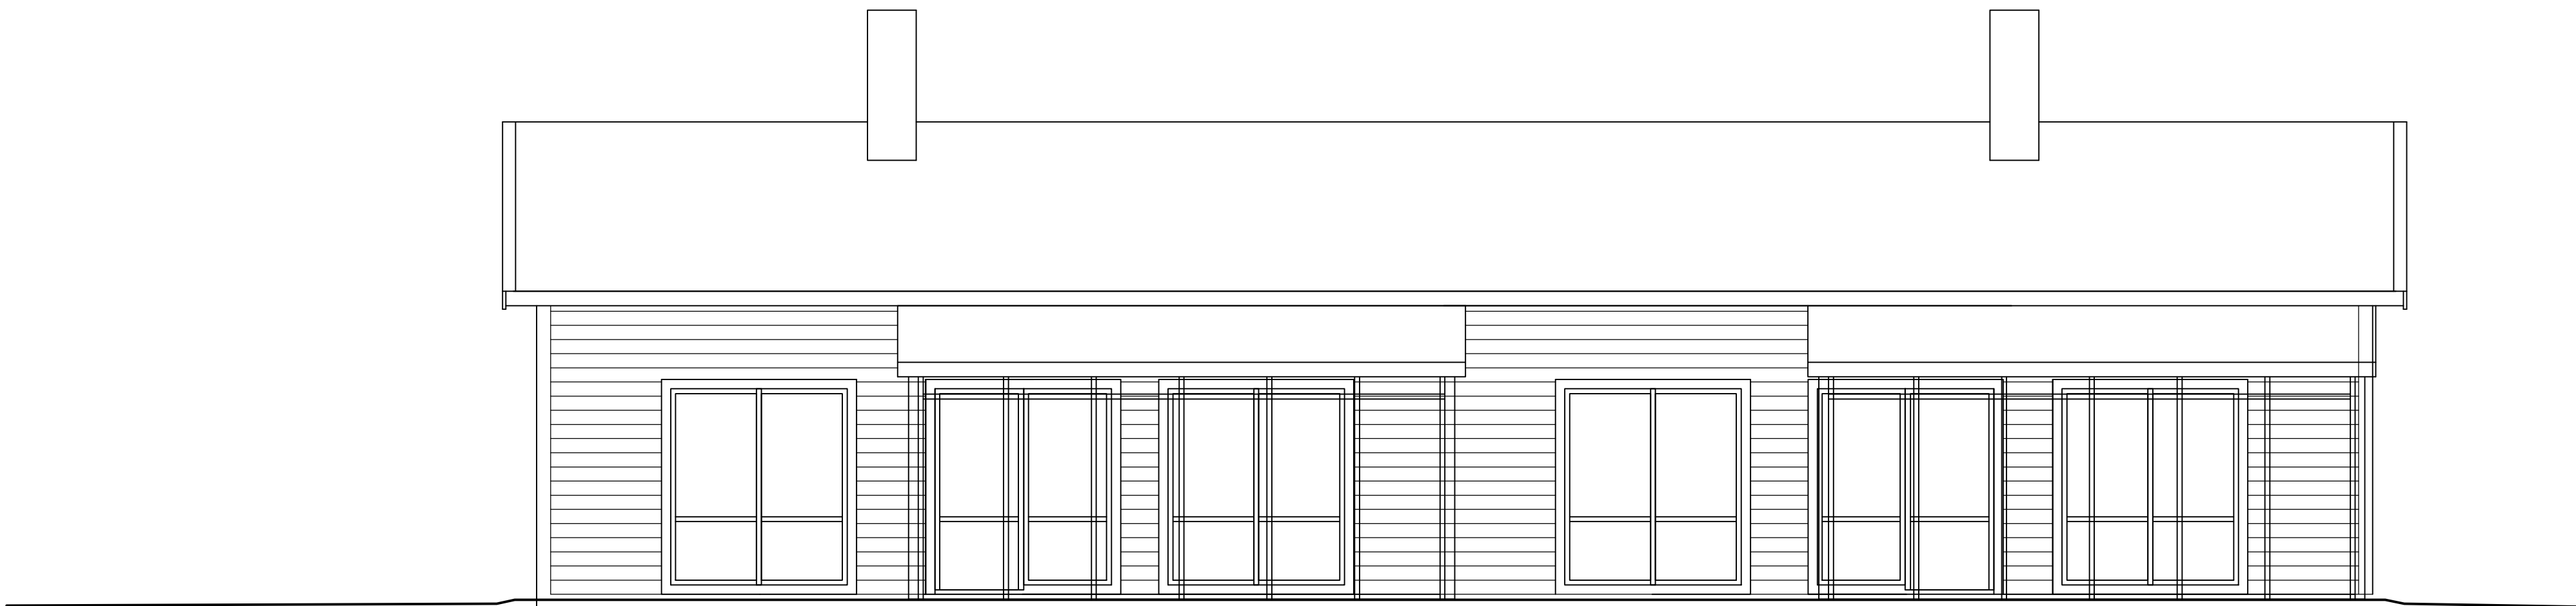


Fasad mot sydväst

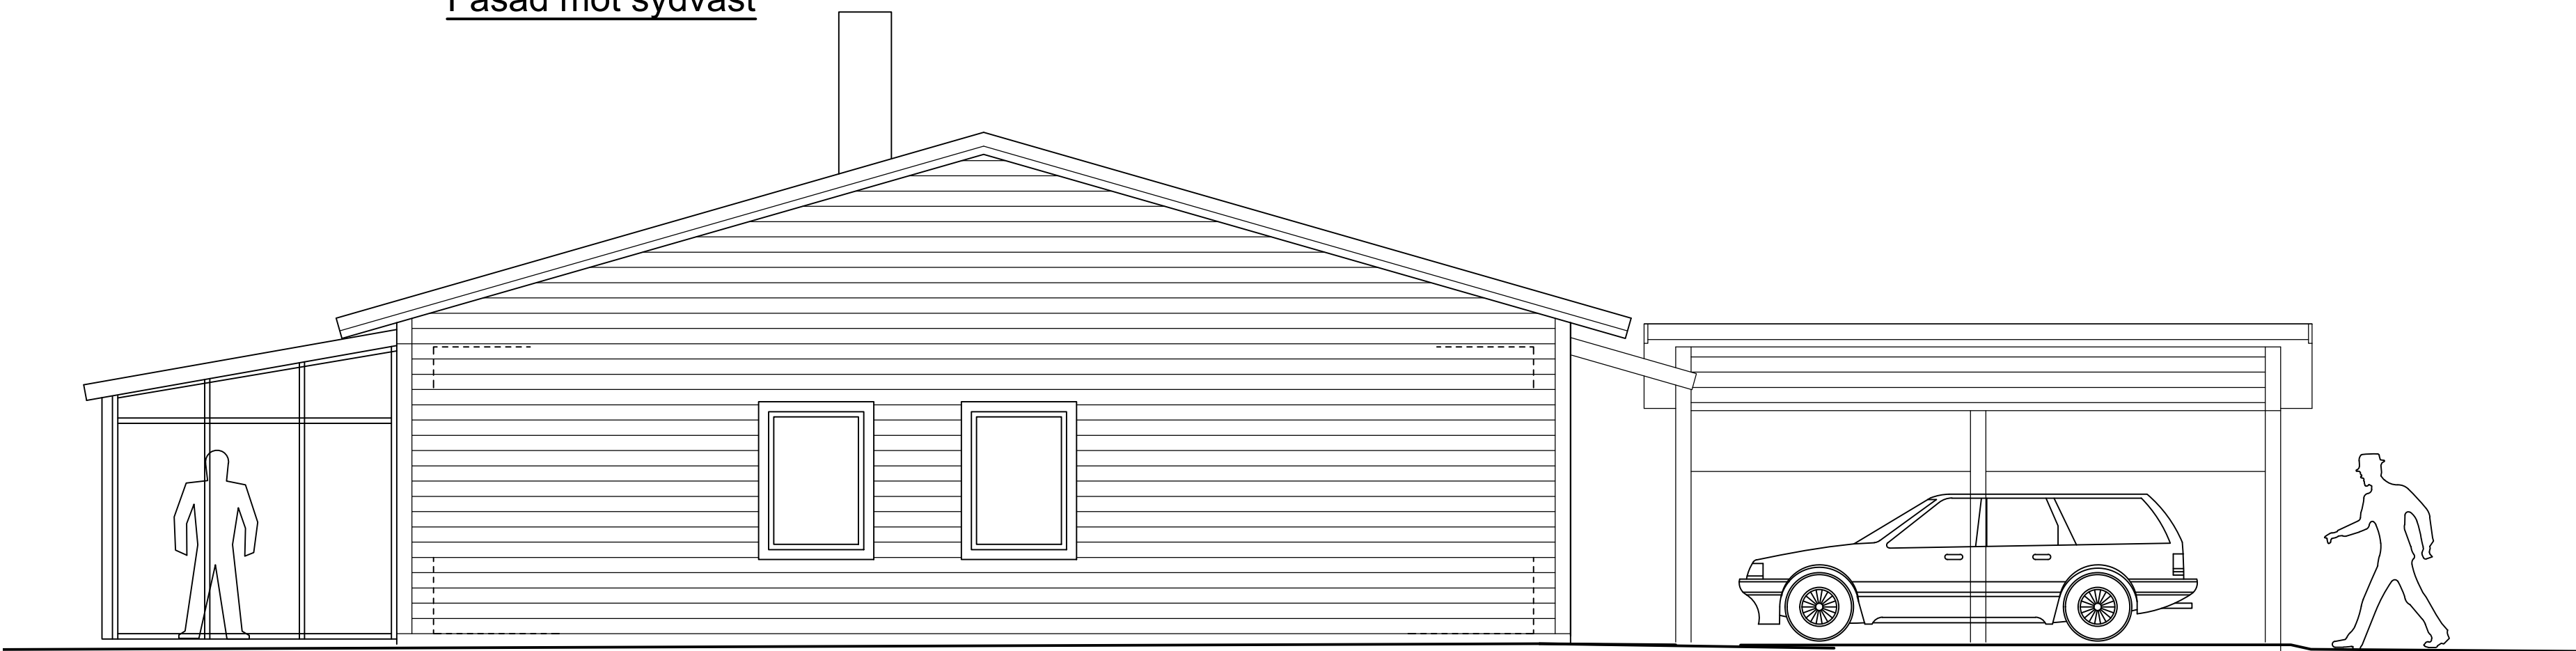

Fasad mot sydost

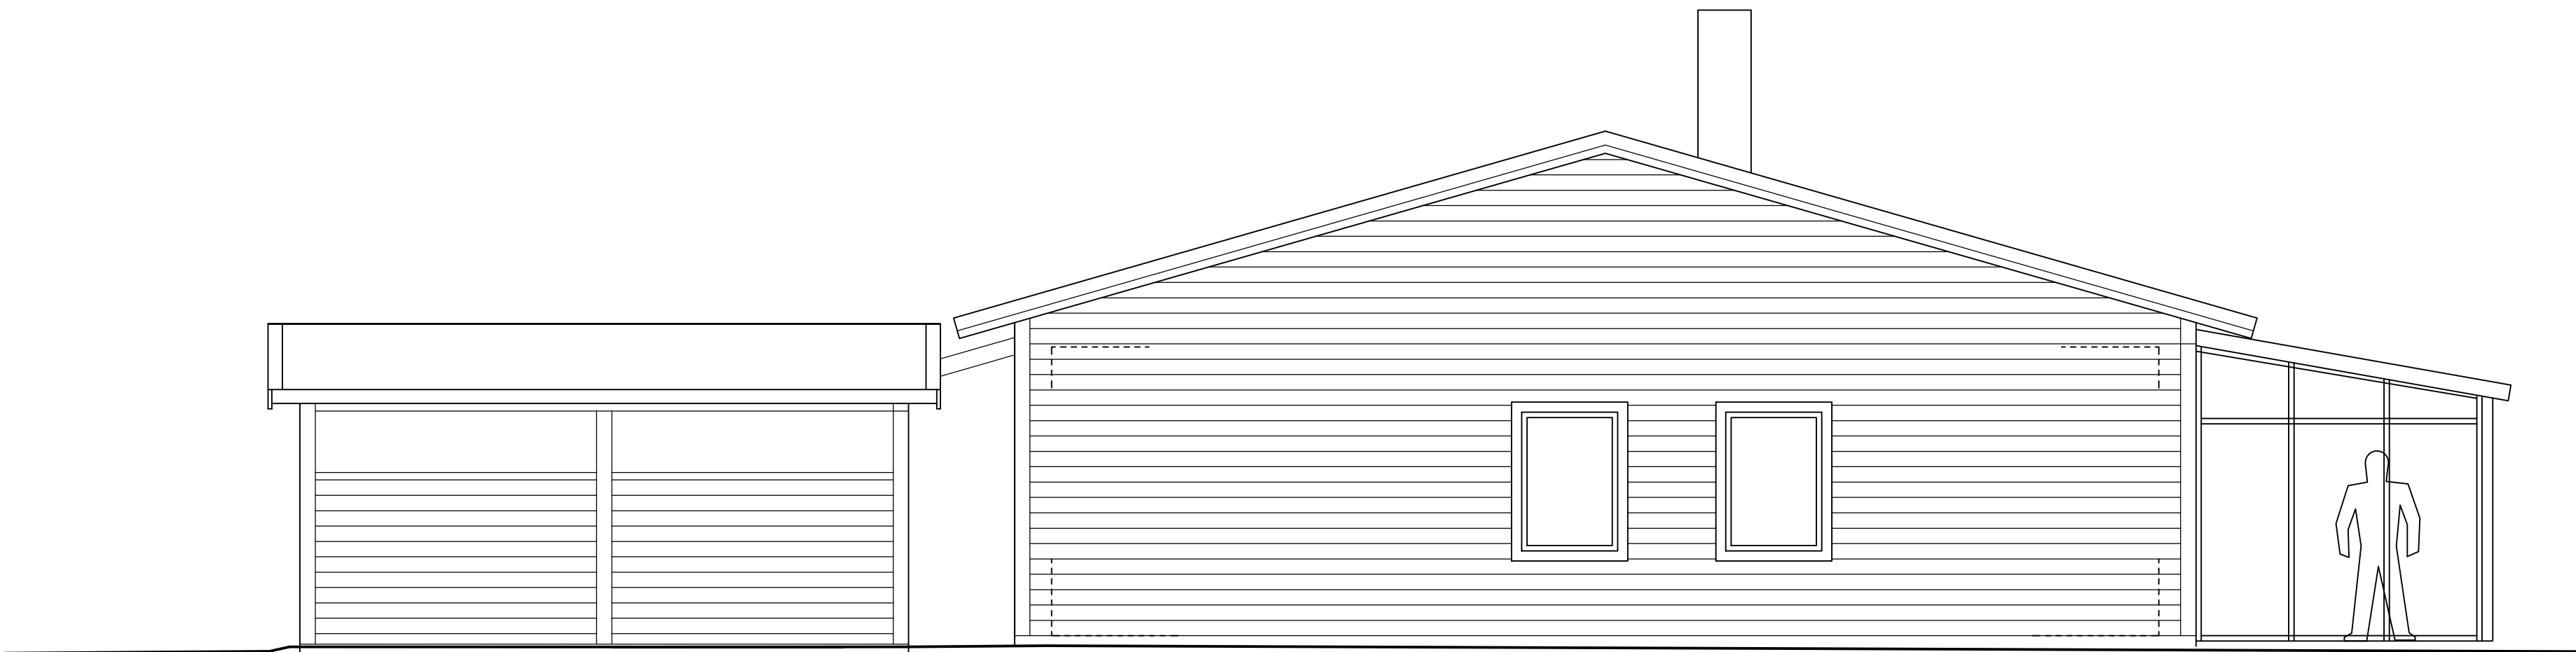

Fasad mot nordväst

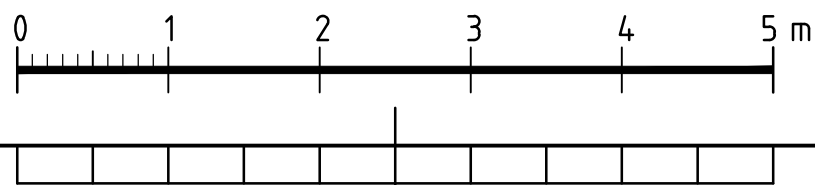

Text (RText)

LAGER: SB11

BET	ANT	ändringen AVSER	SIGN	DATUM
HÄNDLING				
FÖRHANDSKOPIA 140328				
Rundbom Arkitektur AB www.rundbom-arkitektur.se				
del av SLAGSTA 1:1				
A	RUNDBOM ARKITEKTUR AB TRÄDGÅRDSGATAN 23, 645 31 STRÅNGNÄS			TEL: 0152-185 95 FAX: 0152-215 15
LA				
K				
VENT				
VS				
EL				
UPPDRAG NR 417-01		RITAD/KONSTR AV		HANDLÄGGARE
		Jr		
DATUM		PROJEKTANSVARIG		
-		Jan Rundbom		
NYBYGGNAD AV RADHUS Orkestervägen, Eskilstuna kommun FASADER ALT. E				
SKALA A1/A3 1:50 / 1:100		NUMMER A305-00910-E		BET

FILNAMN A30P-00010