



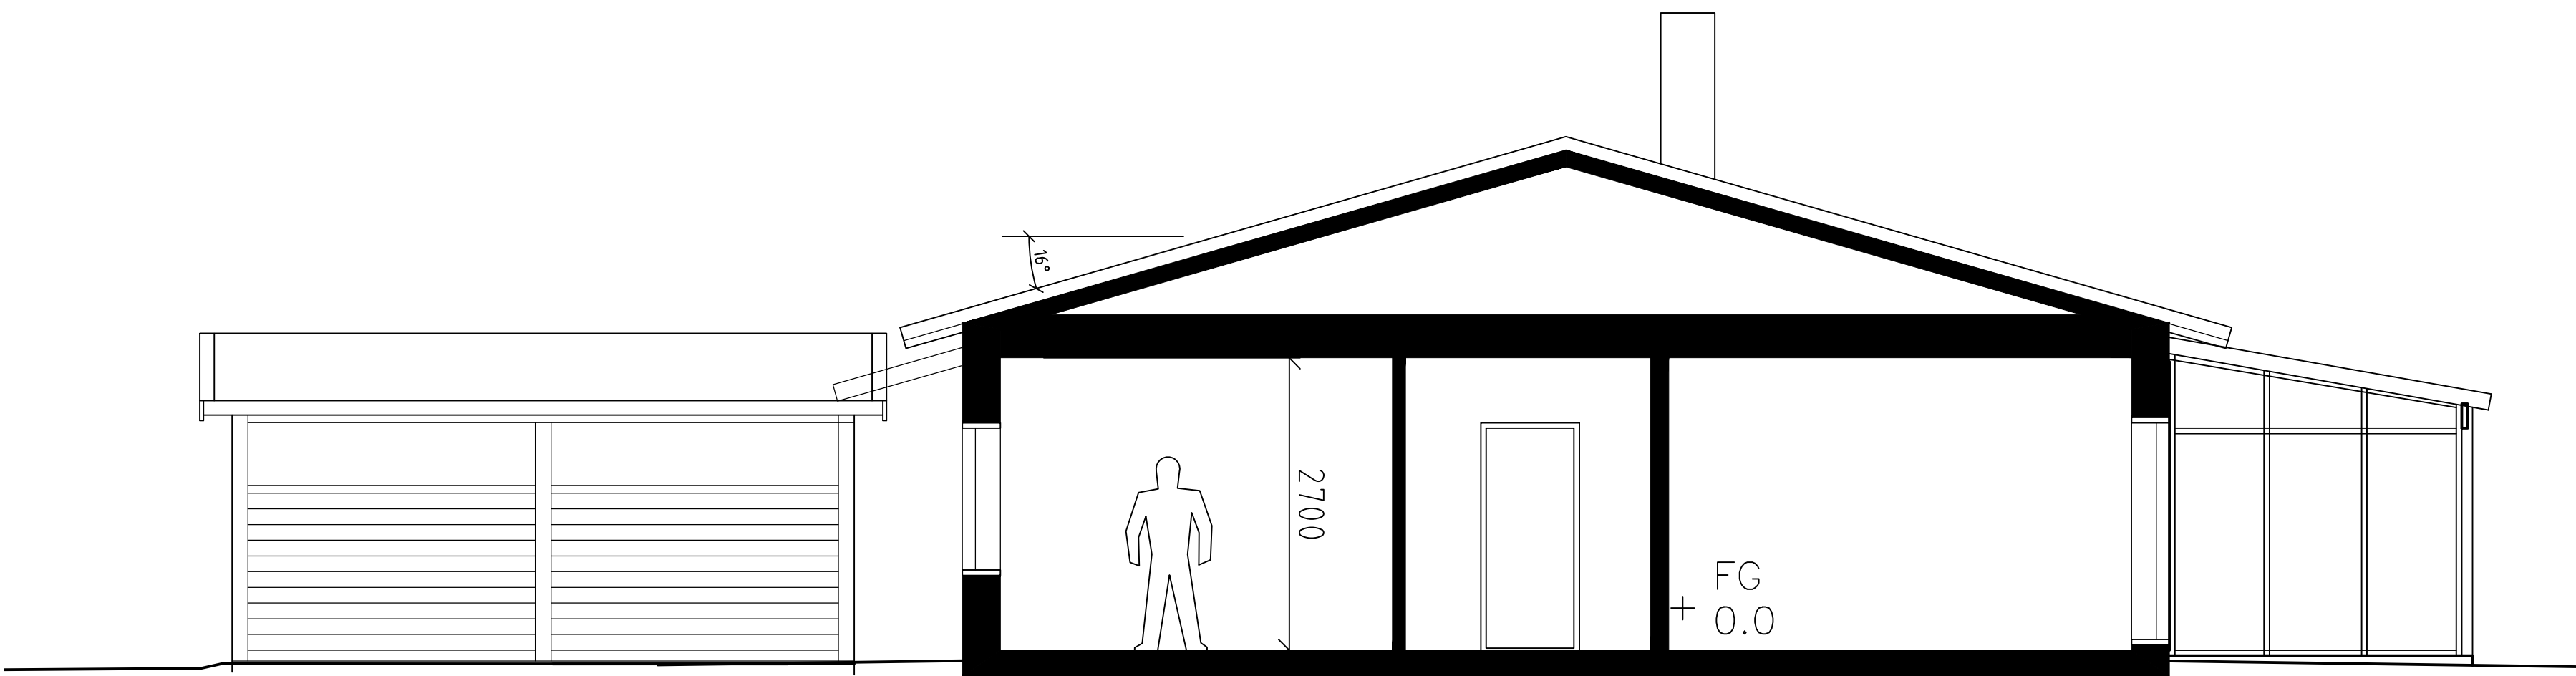

Sektion A-A

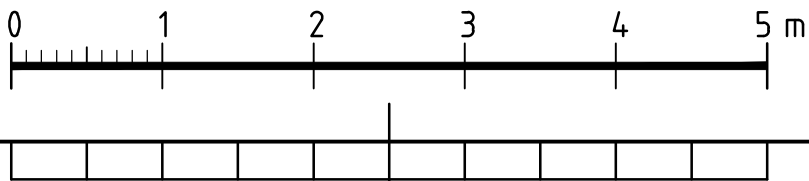

Text (RText)

LAGER: SB11

BET	ANT	ändringen AVSER	SIGN	DATUM
HANDLING				
FÖRHANDSKOPIA 140328				
Rundbom Arkitektur AB www.rundbom-arkitektur.se				
del av SLAGSTA 1:1				
A	RUNDBOM ARKITEKTUR AB TRÄDGÅRDSGATAN 23, 645 31 STRÅNGNÄS TEL: 0152-185 95 FAX: 0152-215 15			
LA				
K				
VENT				
VS				
EL				
UPPDRAG NR 417-01		RITAD/KONSTR AV Jr		HANDLÄGGARE Jr
DATUM -		PROJEKTANSVAR <i>Jan Rundbom</i>		
NYBYGGNAD AV RADHUS Orkestevägen, Eskilstuna kommun SEKTION ALT. E				
SKALA: A1/A3 1:50 / 1:100		NUMMER A305-00810-E		BET