


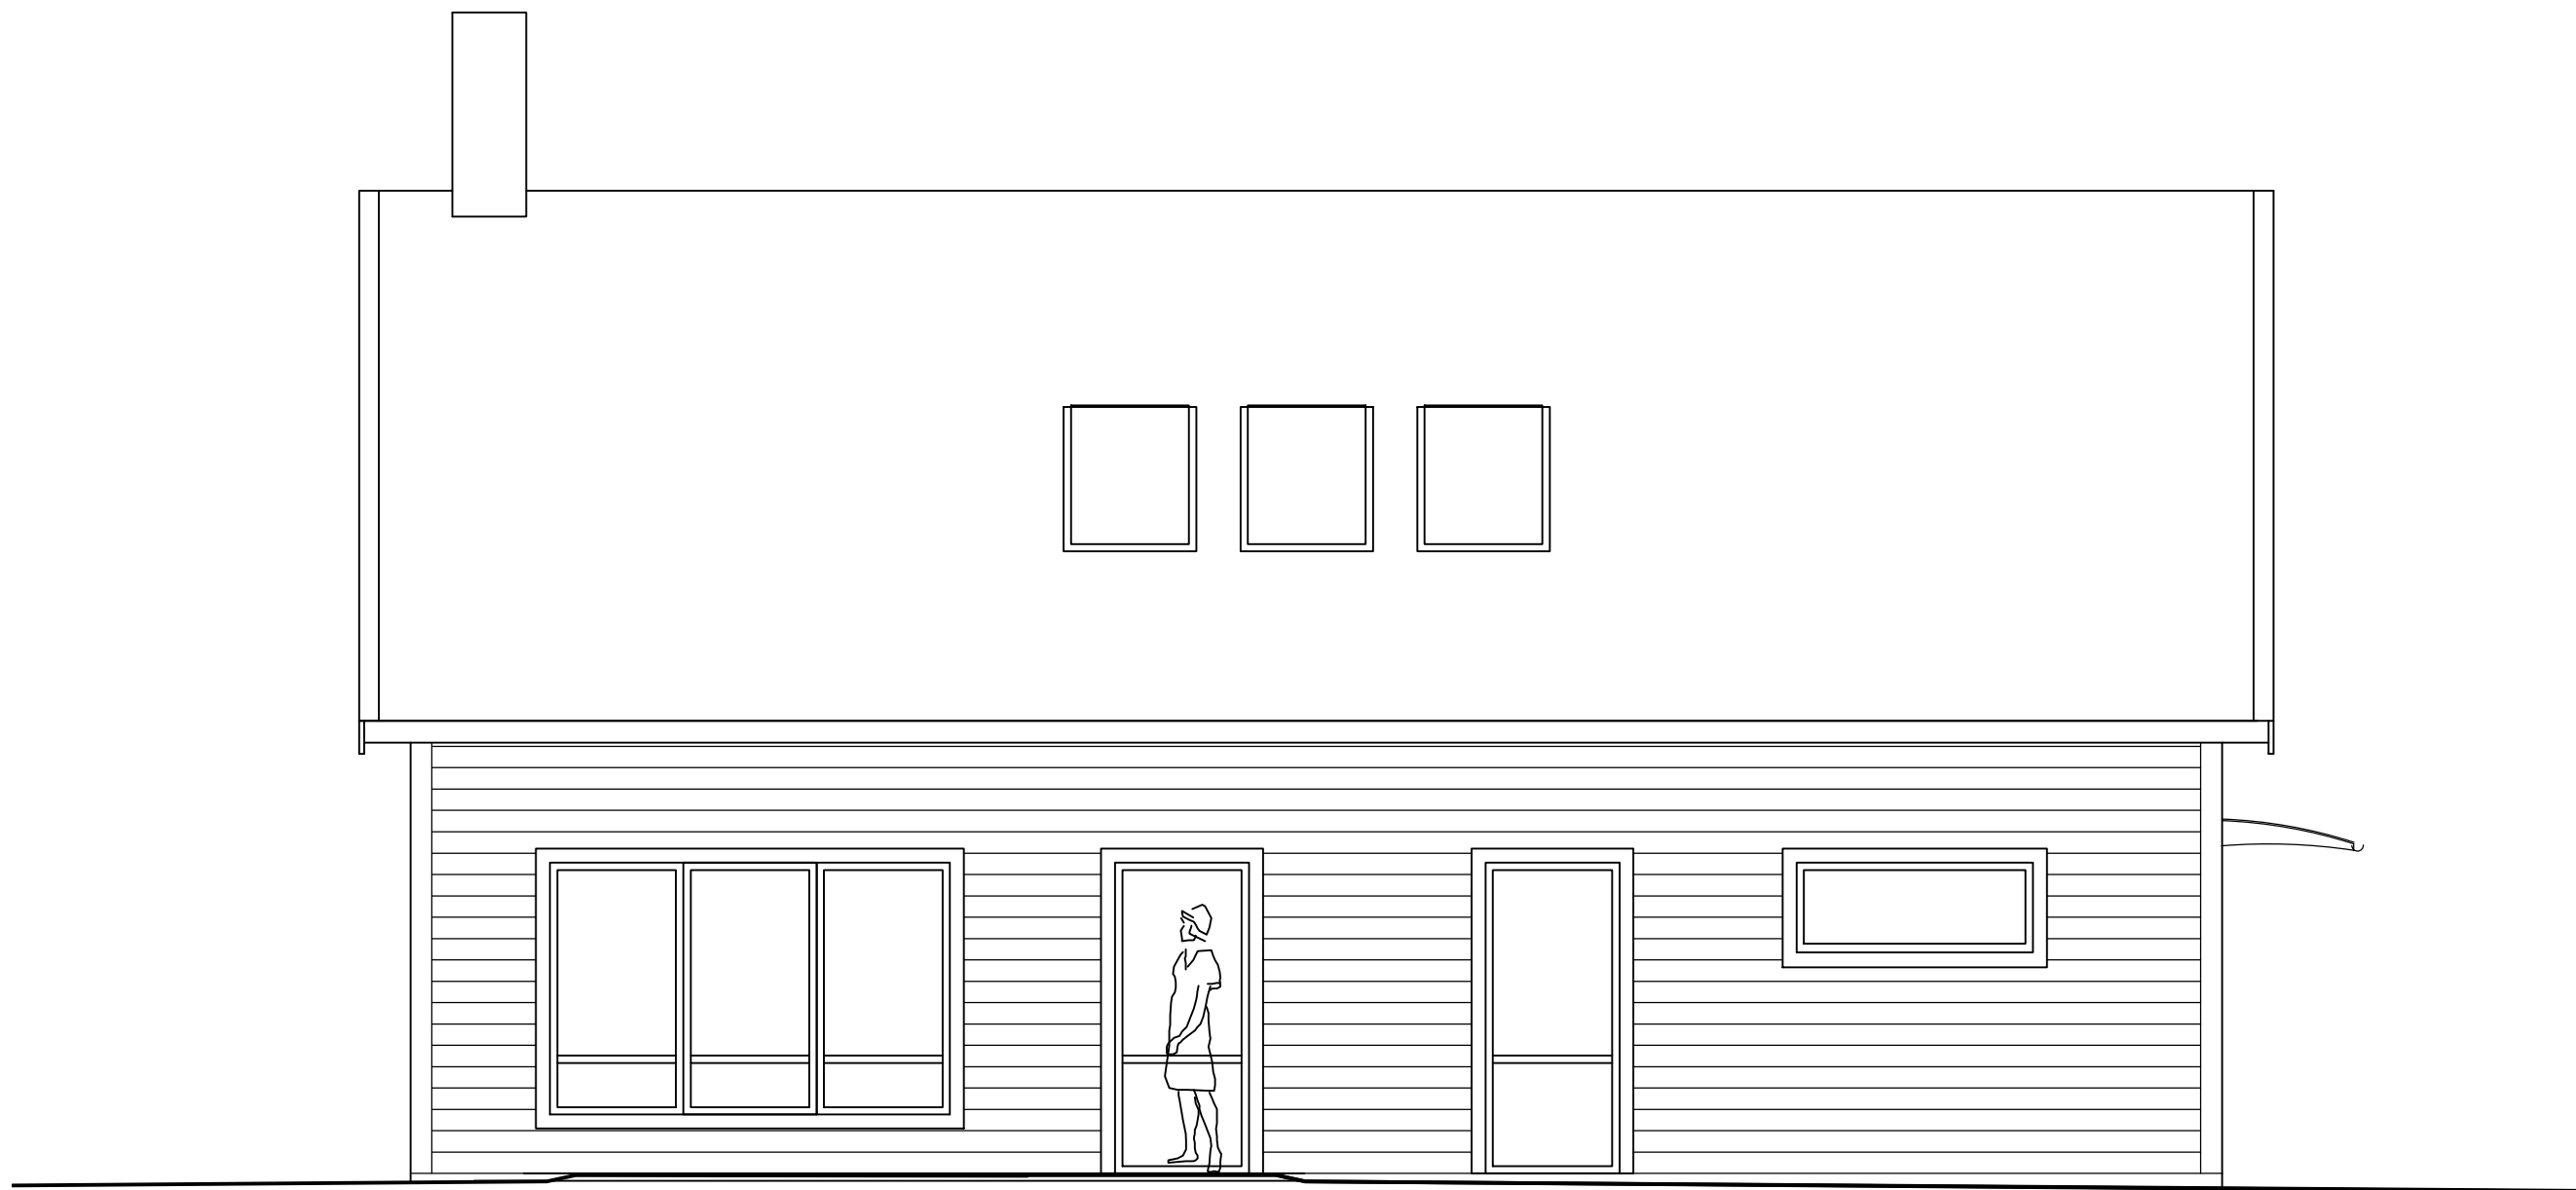

Fasad mot sydost




Fasad mot sydväst




Fasad mot nordväst



Fasad mot nordöst

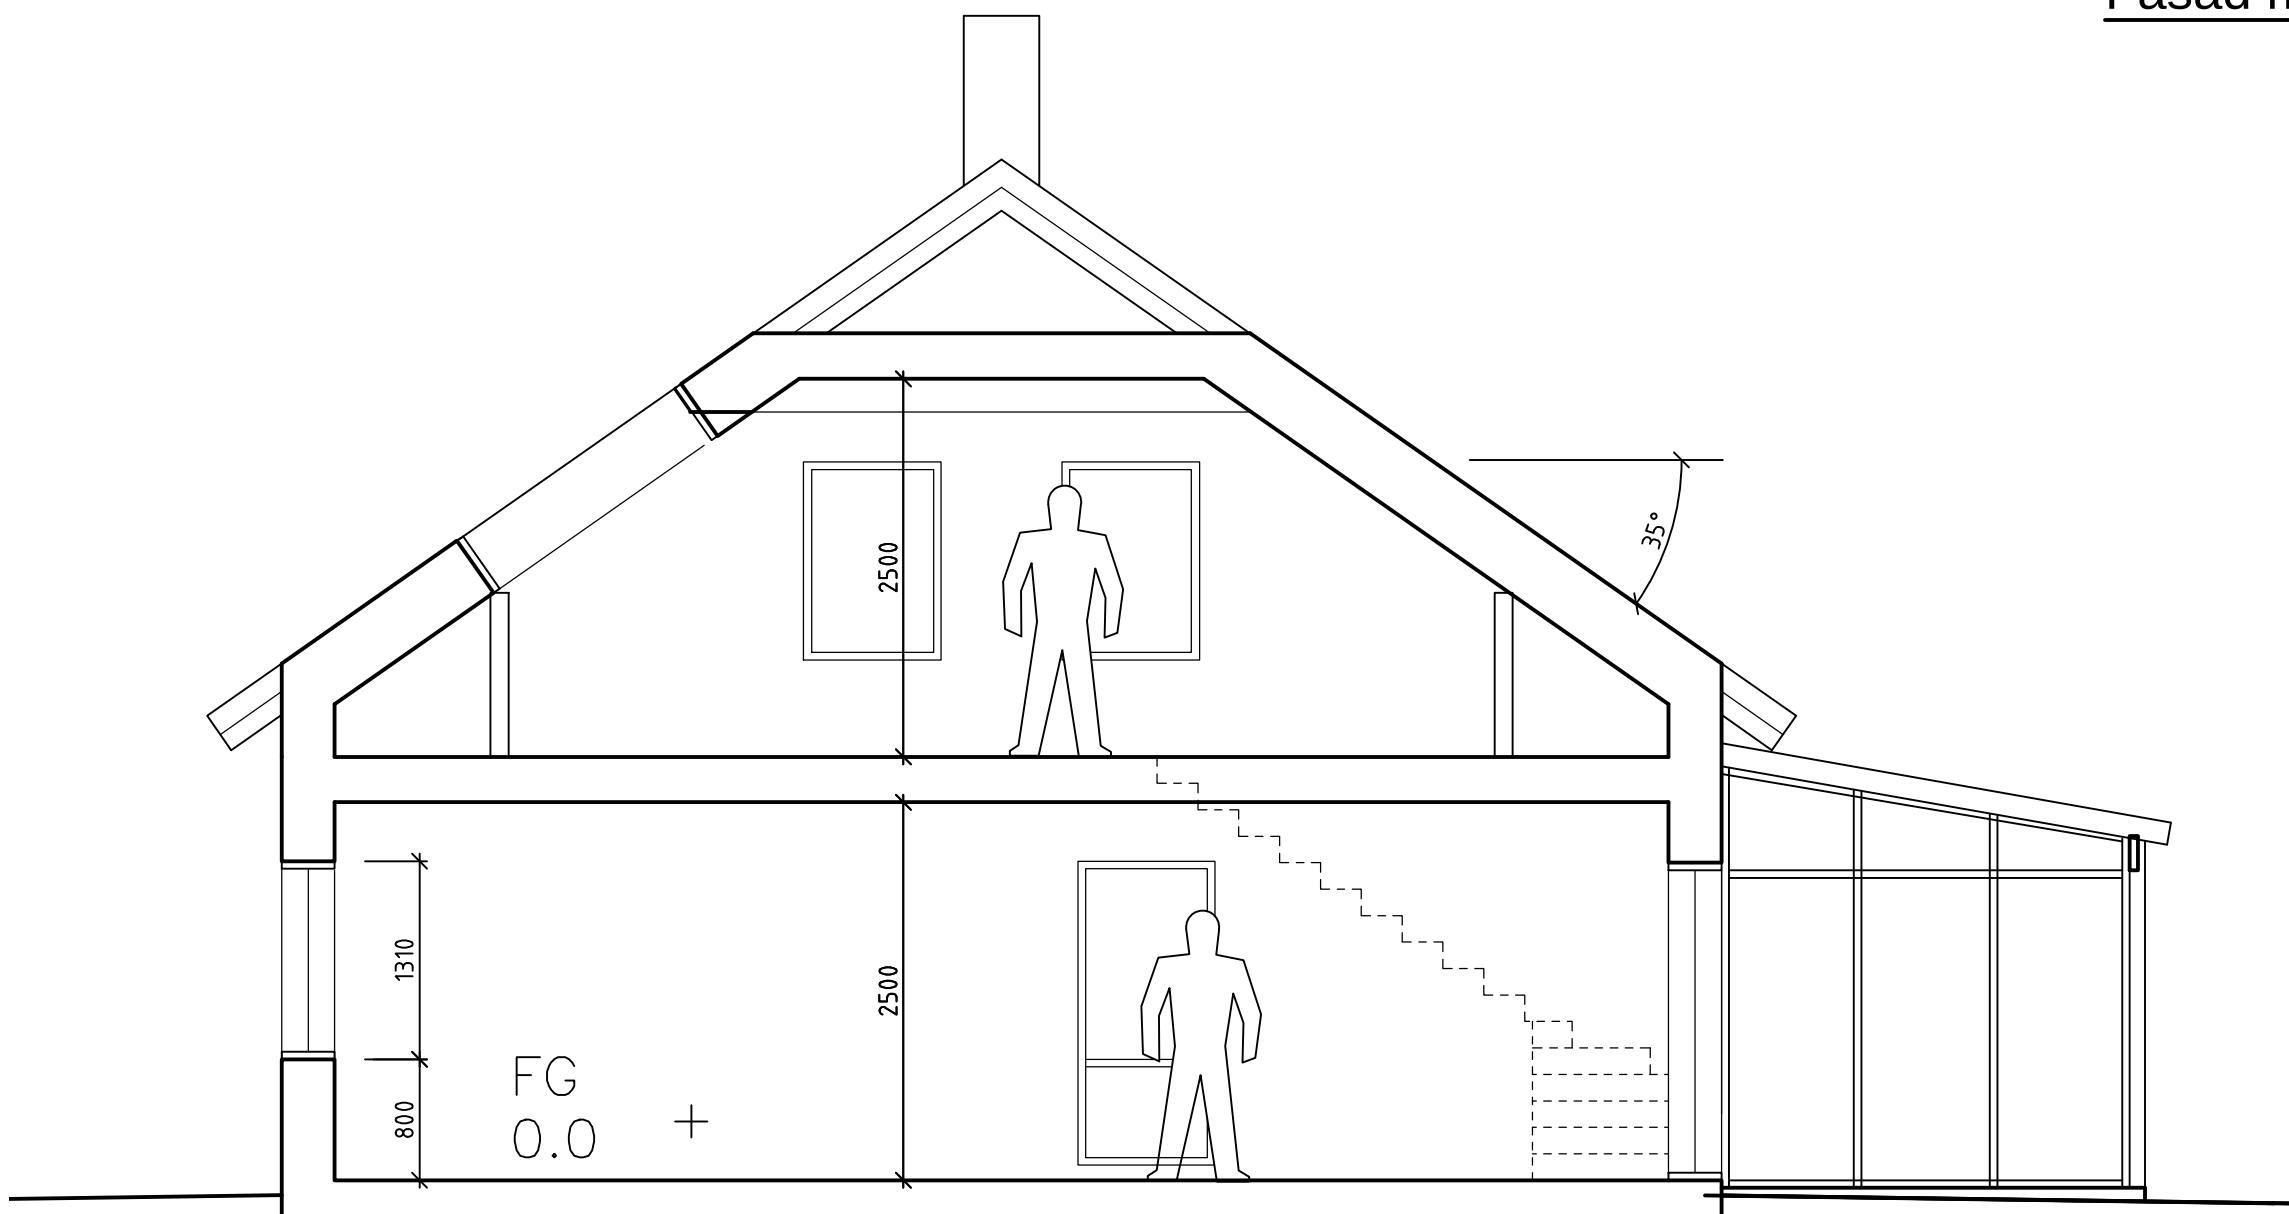

Sektion A-A

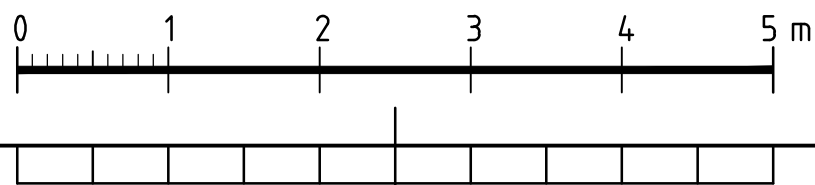

Text (RText)

LAGER: SB11

BET	ANT	ändringen AVSER	SIGN	DATUM
HANDLING				
FÖRHANDSKOPIA 150225				
Rundbom Arkitektur AB www.rundbom-arkitektur.se				
del av SLAGSTA 1:1				
A	RUNDBOM ARKITEKTUR AB TRÄDGÅRDSGATAN 23, 645 31 STRÅNGNÄS			TEL: 0152-185 95 FAX: 0152-215 15
LA				
K				
VENT				
VS				
EL				
UPPDRAG NR 417-01		RITAD/KONSTR AV		HANDLÄGGARE Jr
DATUM		PROJEKTANSVÄR Jan Rundbom		
NYBYGGNAD AV ENBOSTADSHUS Orkestervägen, Eskilstuna kommun SEKTION OCH FASADER ALT. A				
SKALA A3/A3 1:50 / 1:100		NUMMER A305-00910-A		
				BET

FILNAMN A30P-00010