



FÖRKLARINGAR

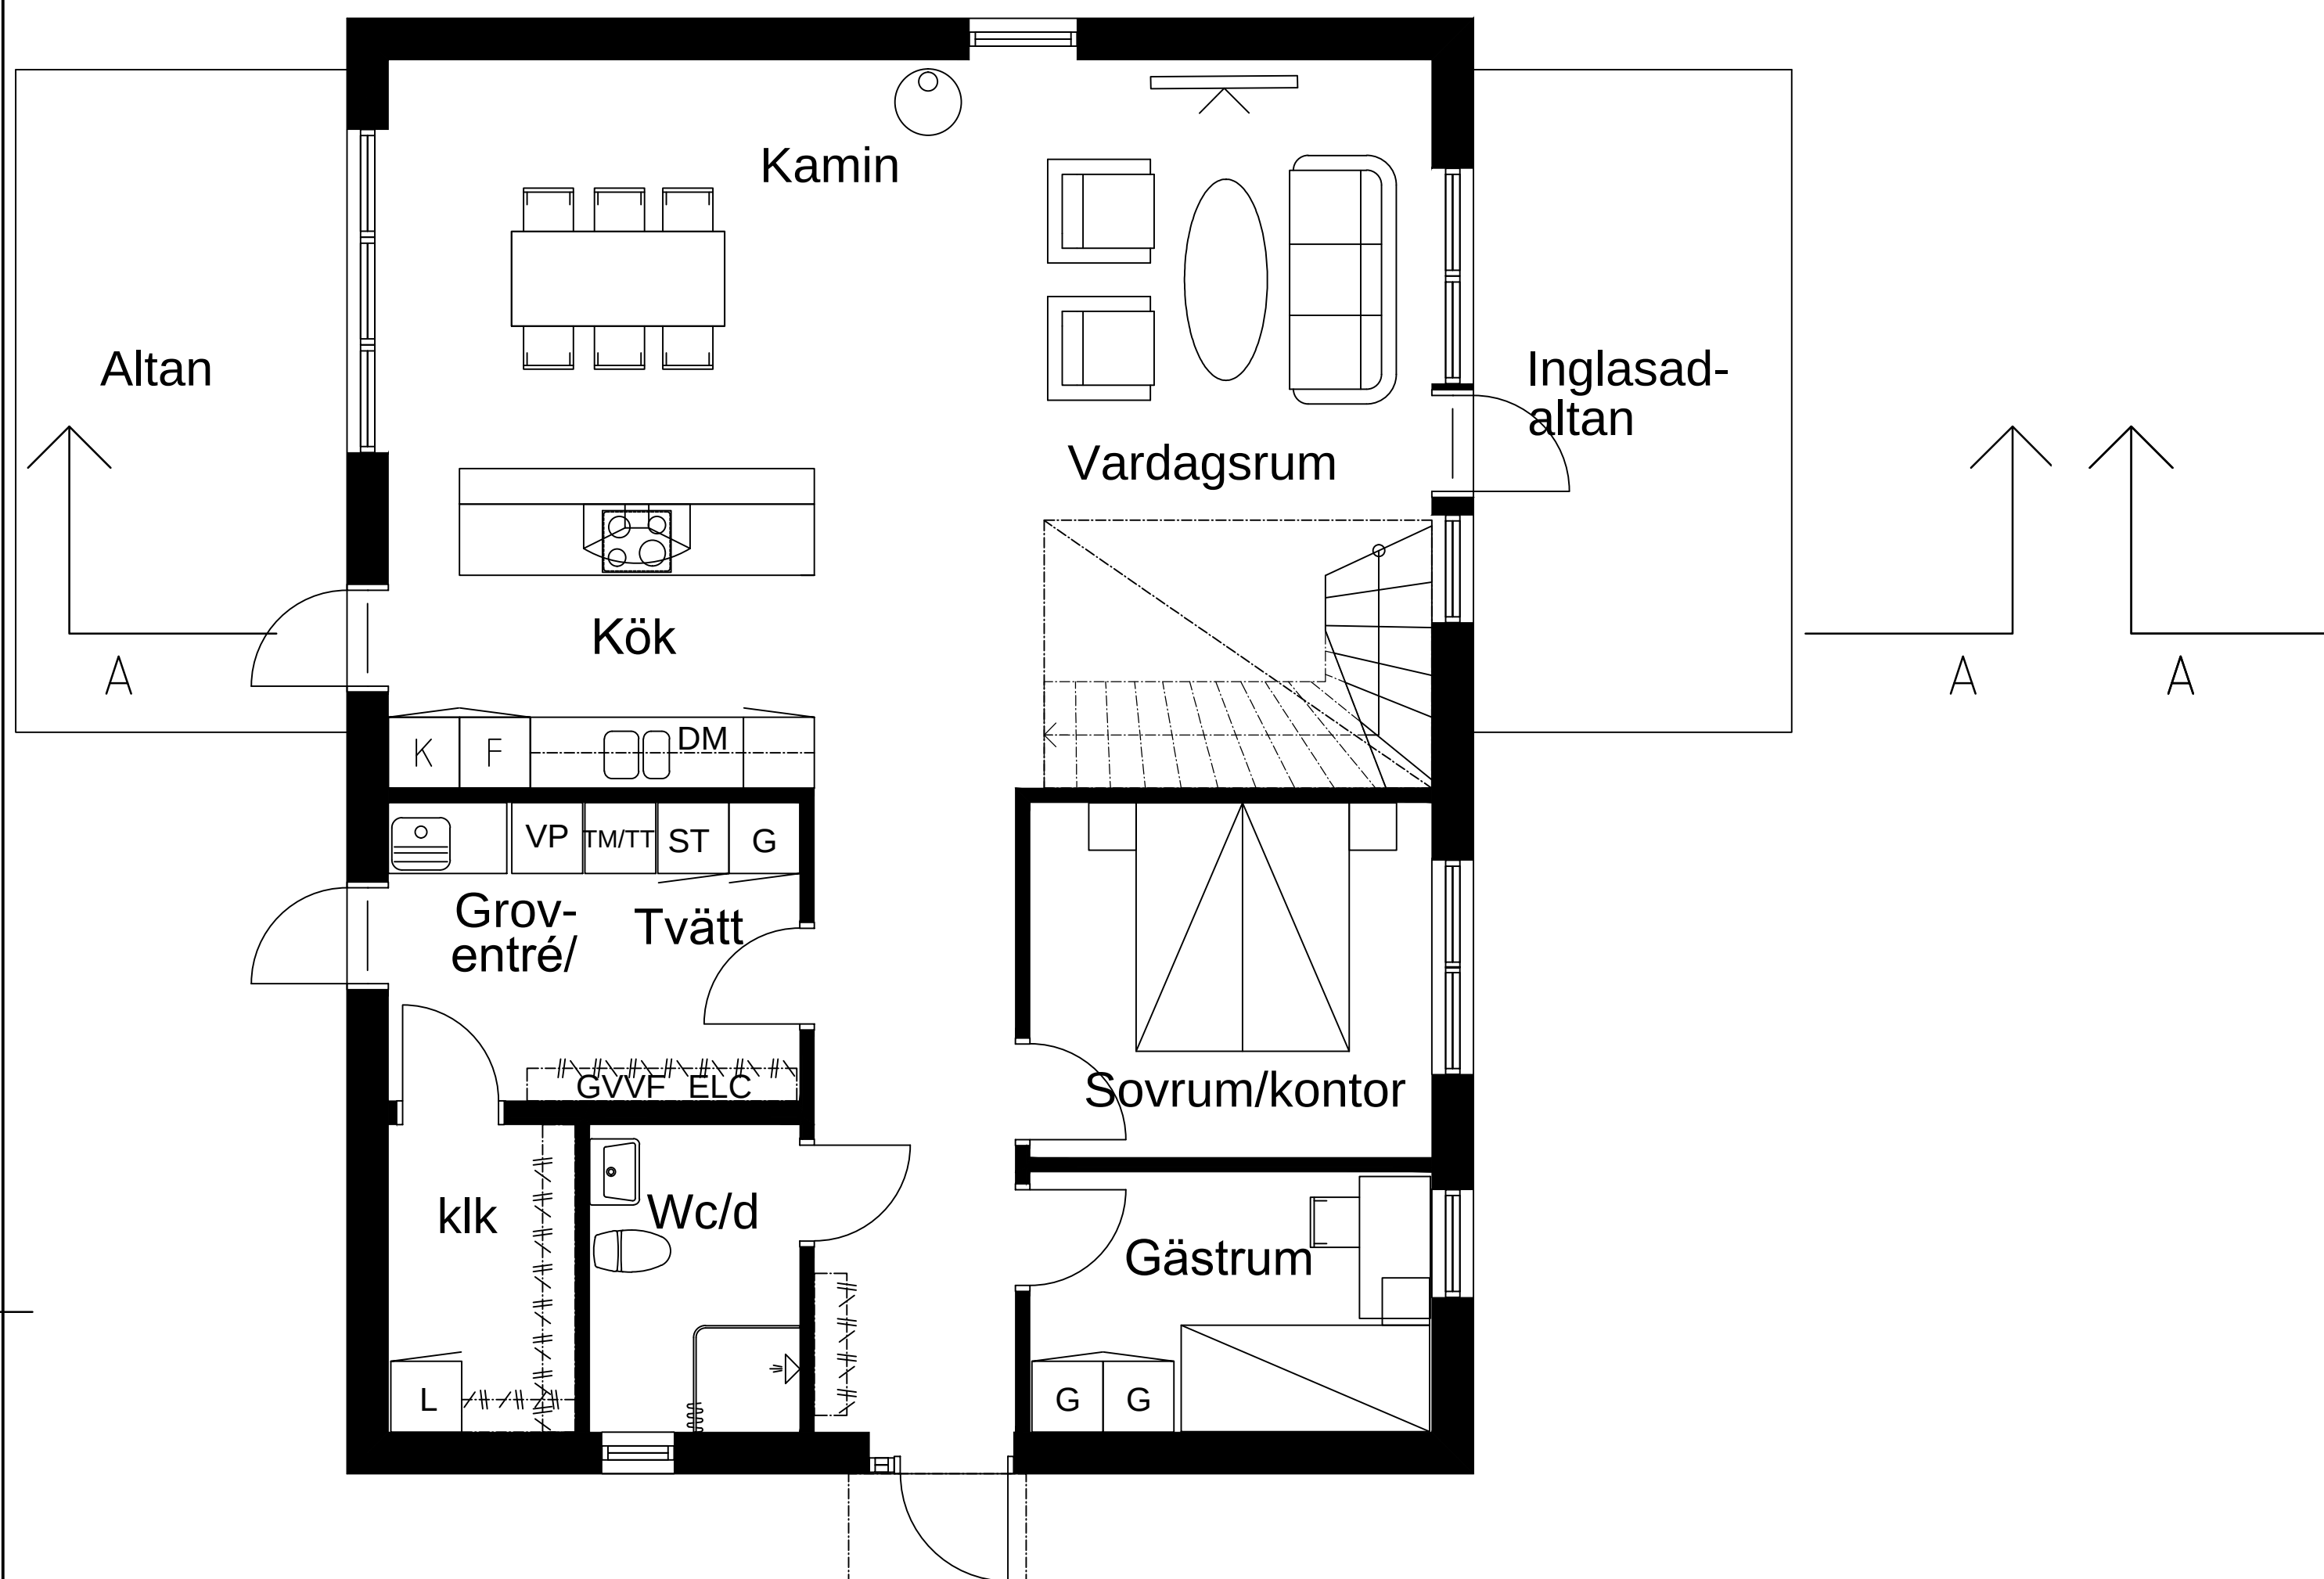

PLAN 1


117 m2 (byggnadsarea)

102 m2 (boarea)

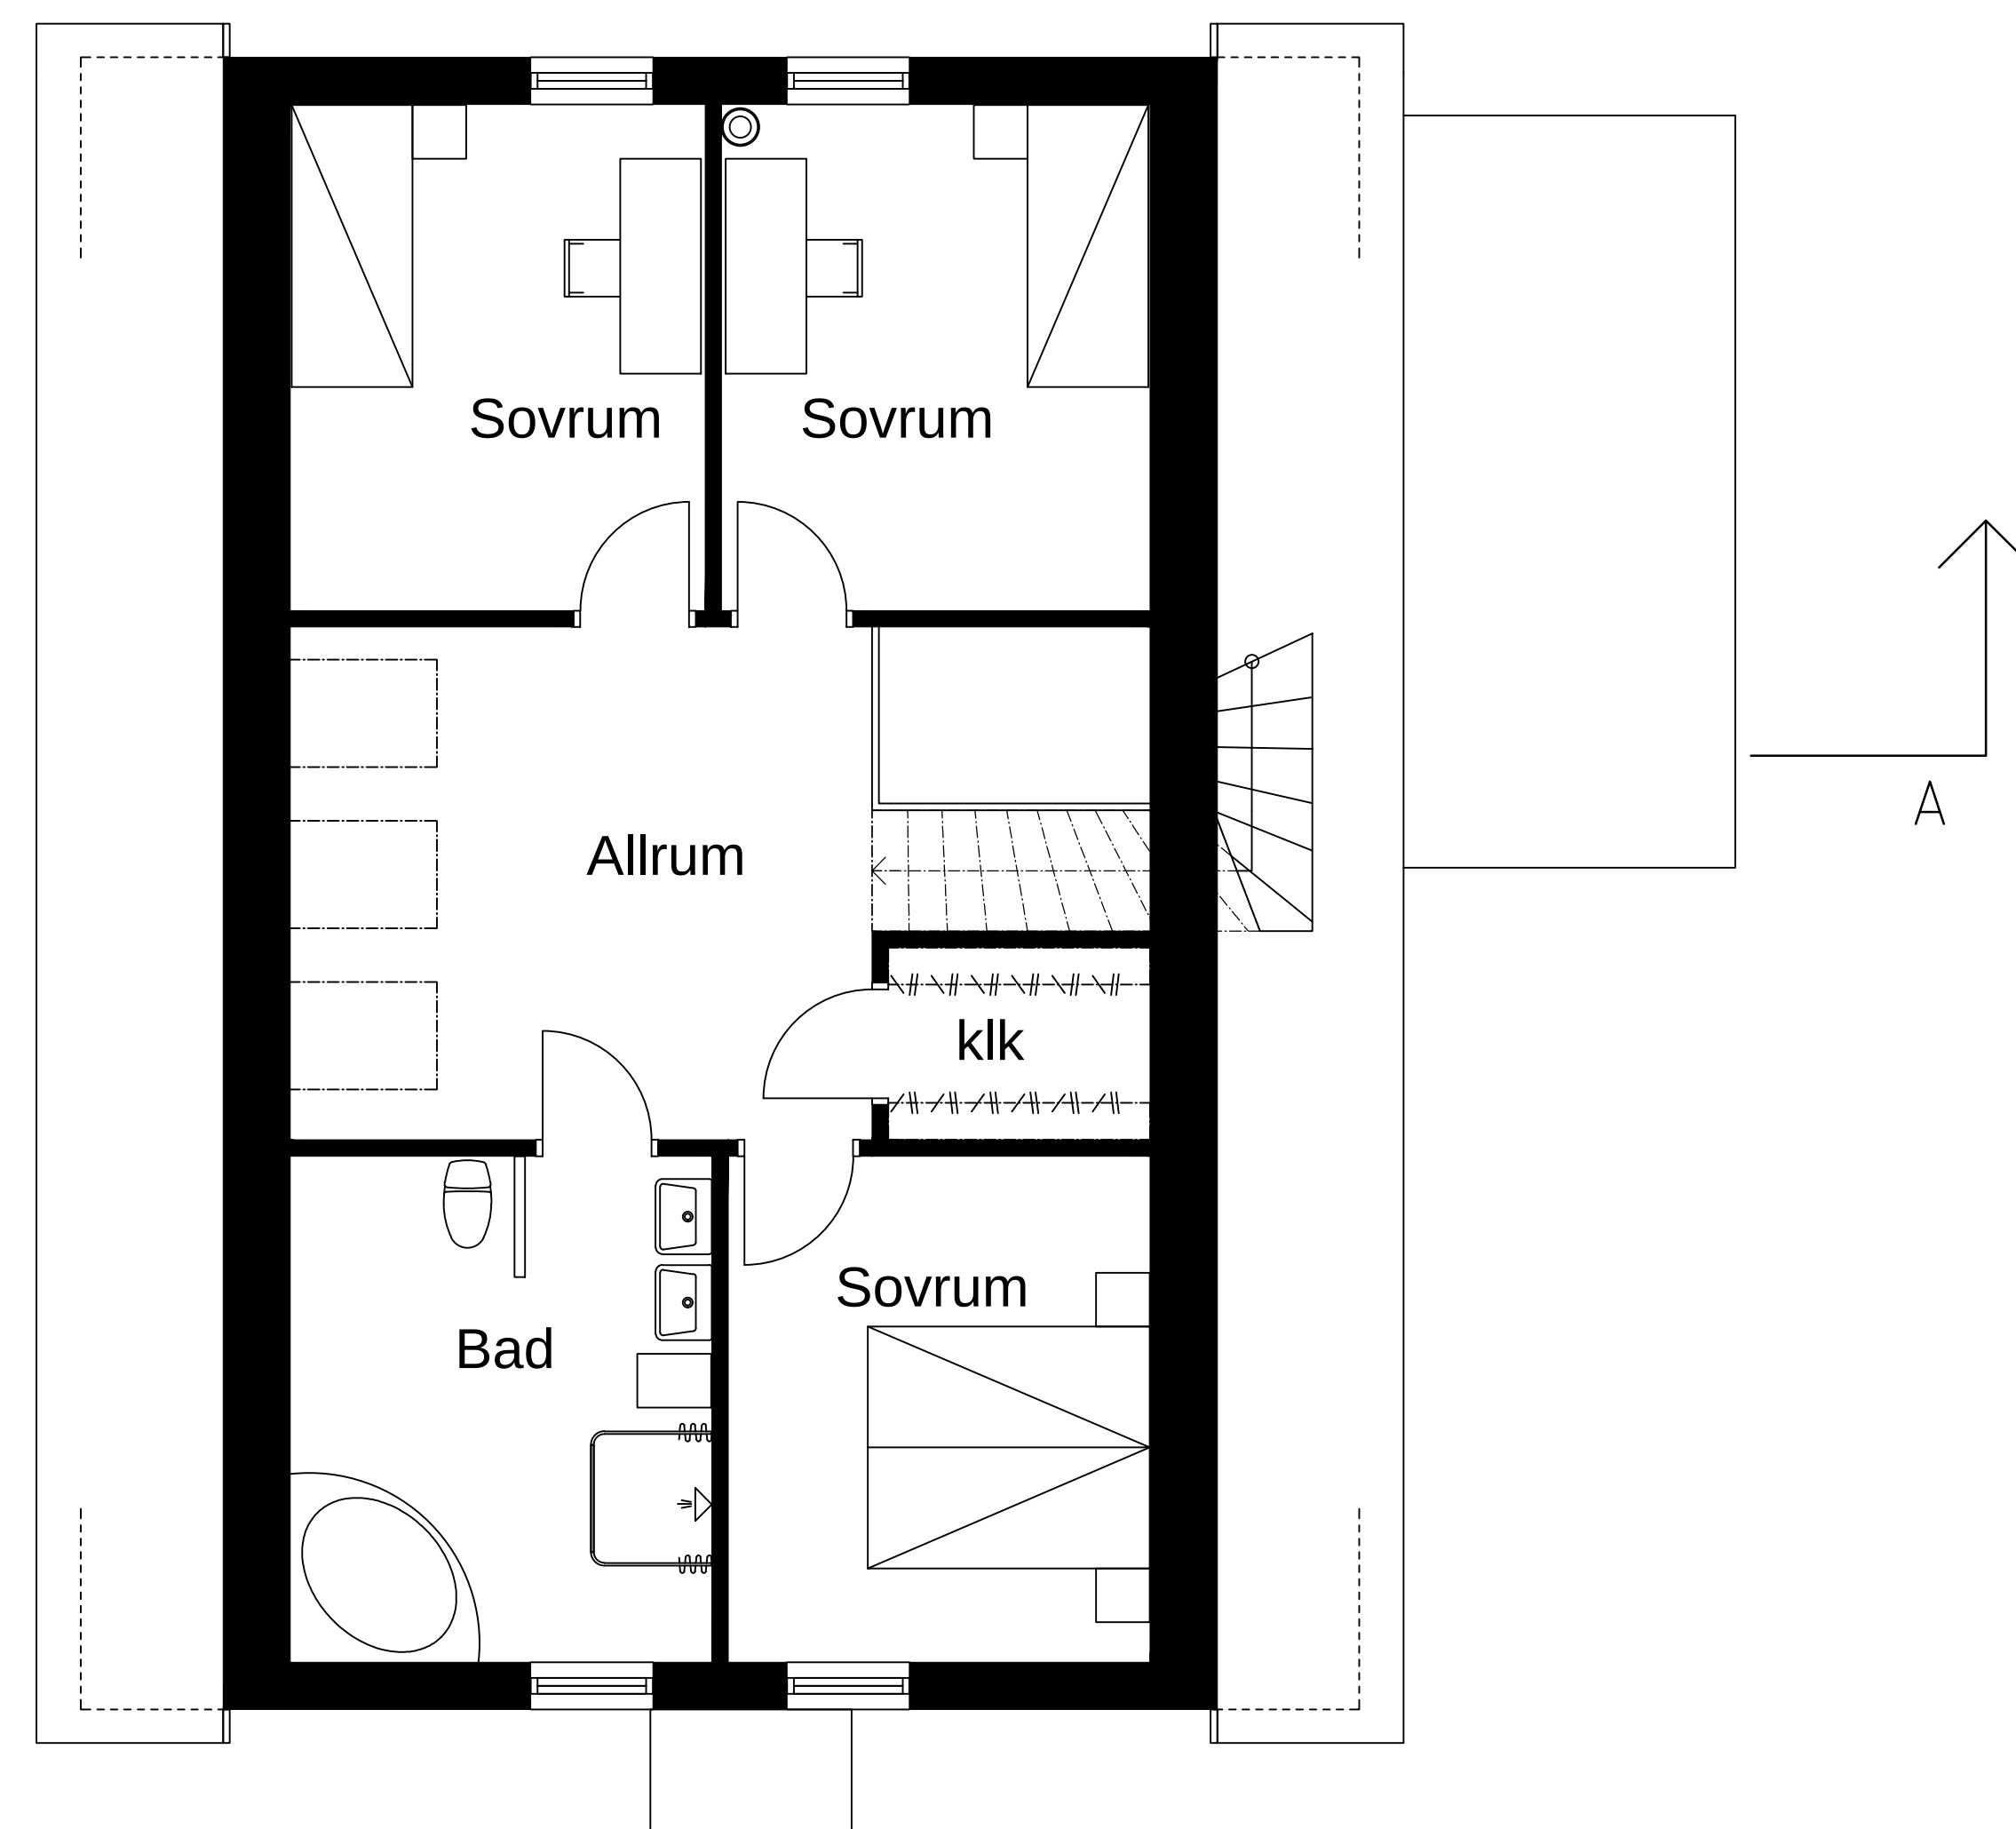


PLAN 2 (inredningsbar)

65 m2 (boarea)

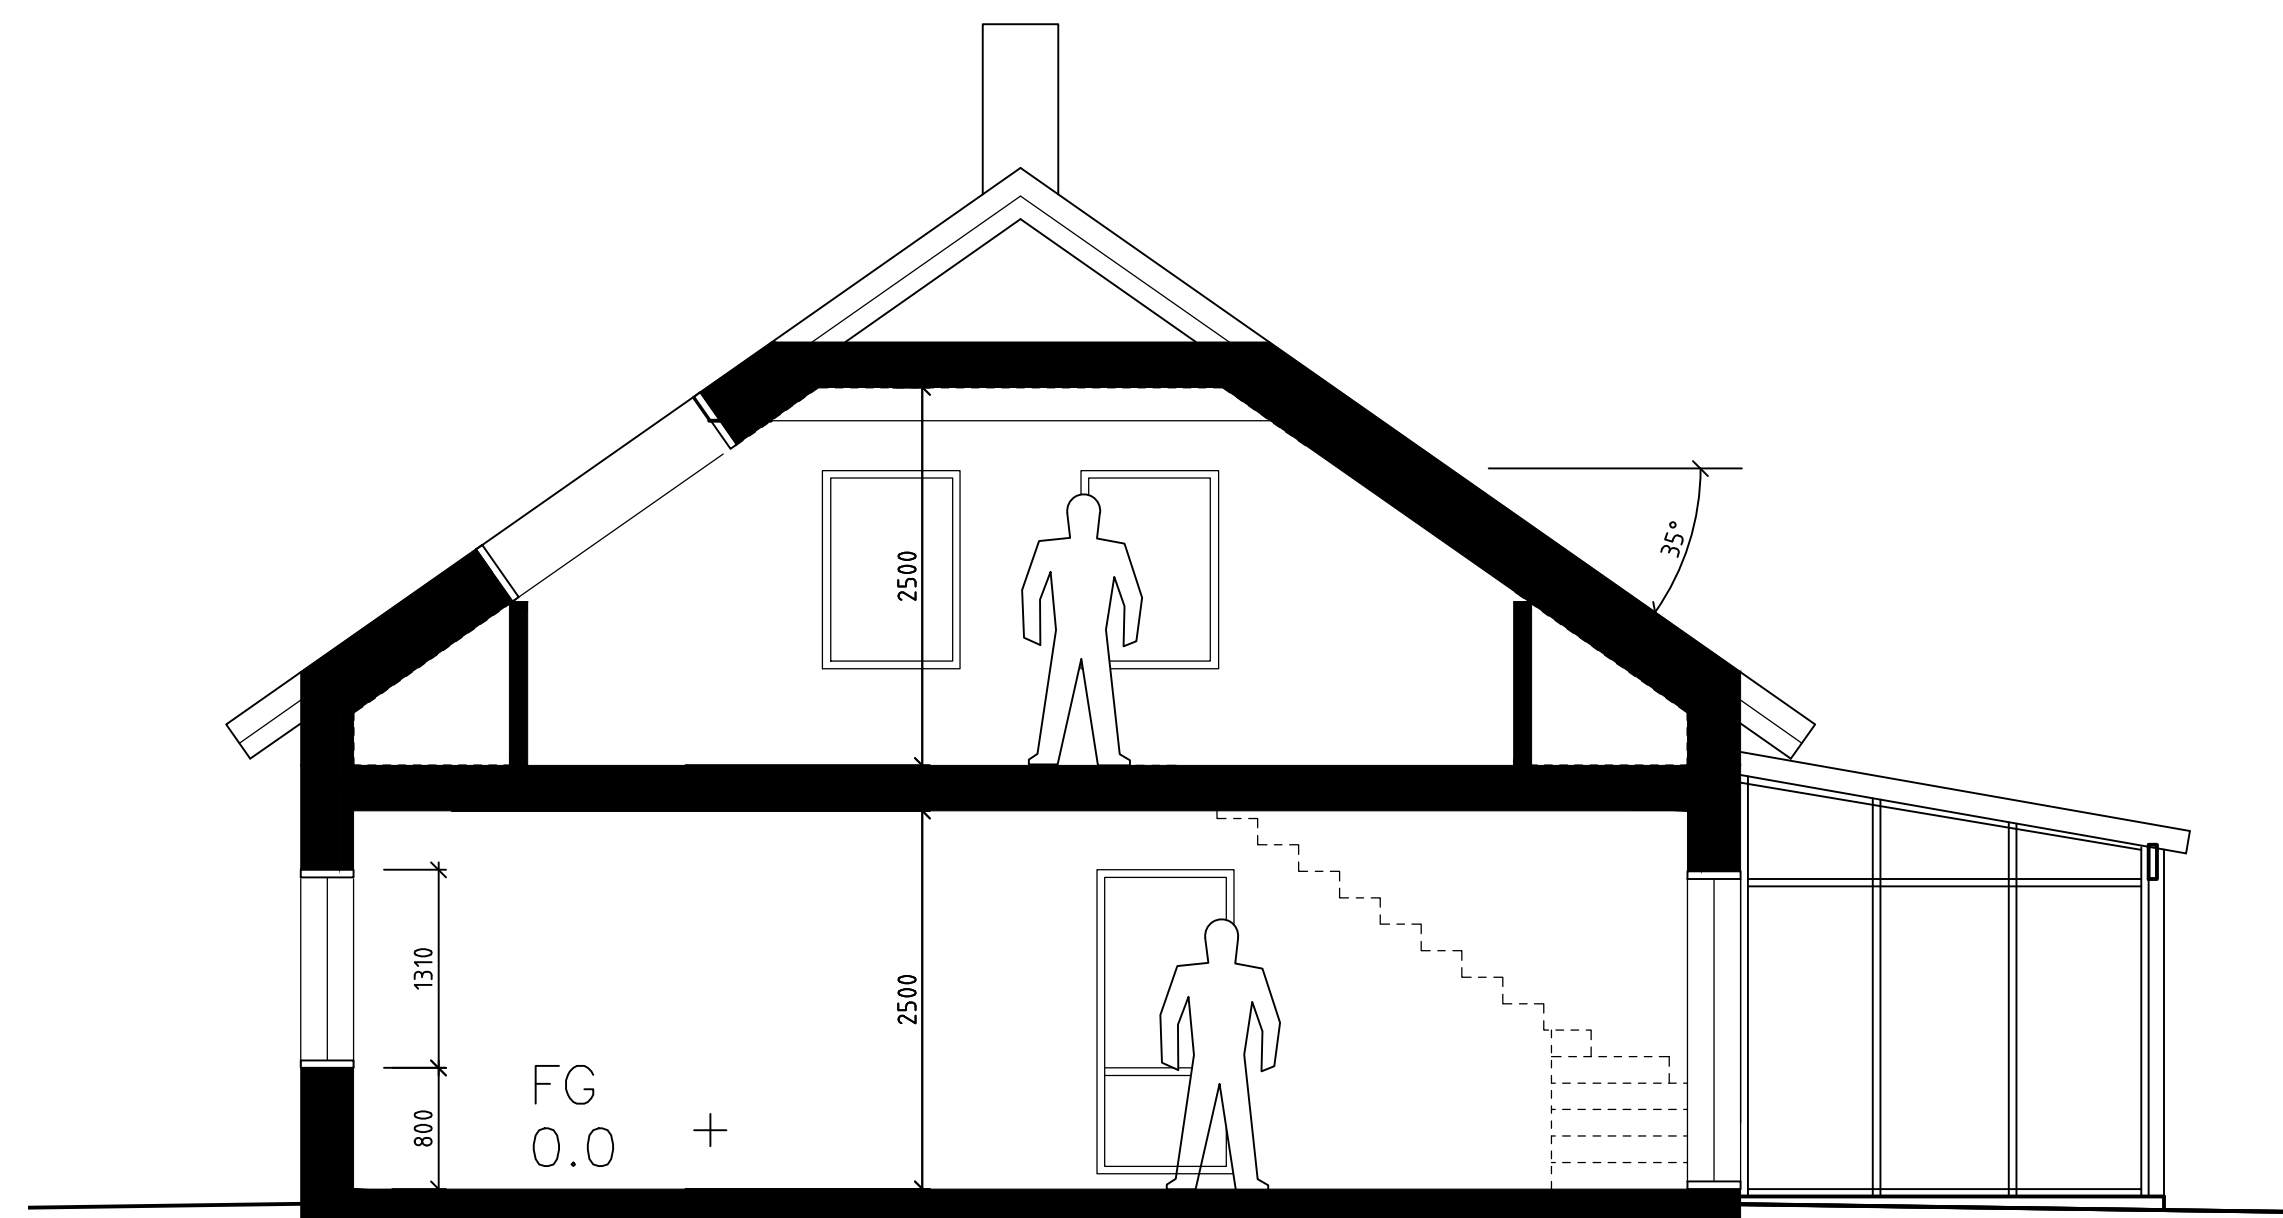

Sektion A-A

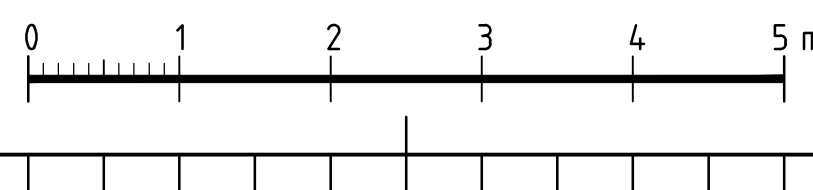

BET	ANT	ändringen AVSER	SIGN	DATUM
HANDLING				
FÖRHANDSKOPIA 150225				
				
del av SLAGSTA 1:1				
A		RUNDBOM ARKITEKTUR AB		TEL: 0152-185 90
LA		TRADGÅRDSGATAN 23, 845 31 STRÅNGNÄS		FAX: 0152-215 11
K				
VENT				
VS				
EL				
UPPDRAG NR 417-01		RITAD/KONSTR AV	HANDLÄGGARE	
DATUM		PROJEKTANSVÄRS	Jr	
-		<i>Jos Rundbom</i>		
NYBYGGNAD AV ENBOSTADSHUS Orkestevägen, Eskilstuna kommun PLANER och SEKTION ALT. A2				
SKALA A3/A3		NUMMER		BET
1:50 / 1:100		A305-00010-A2		