

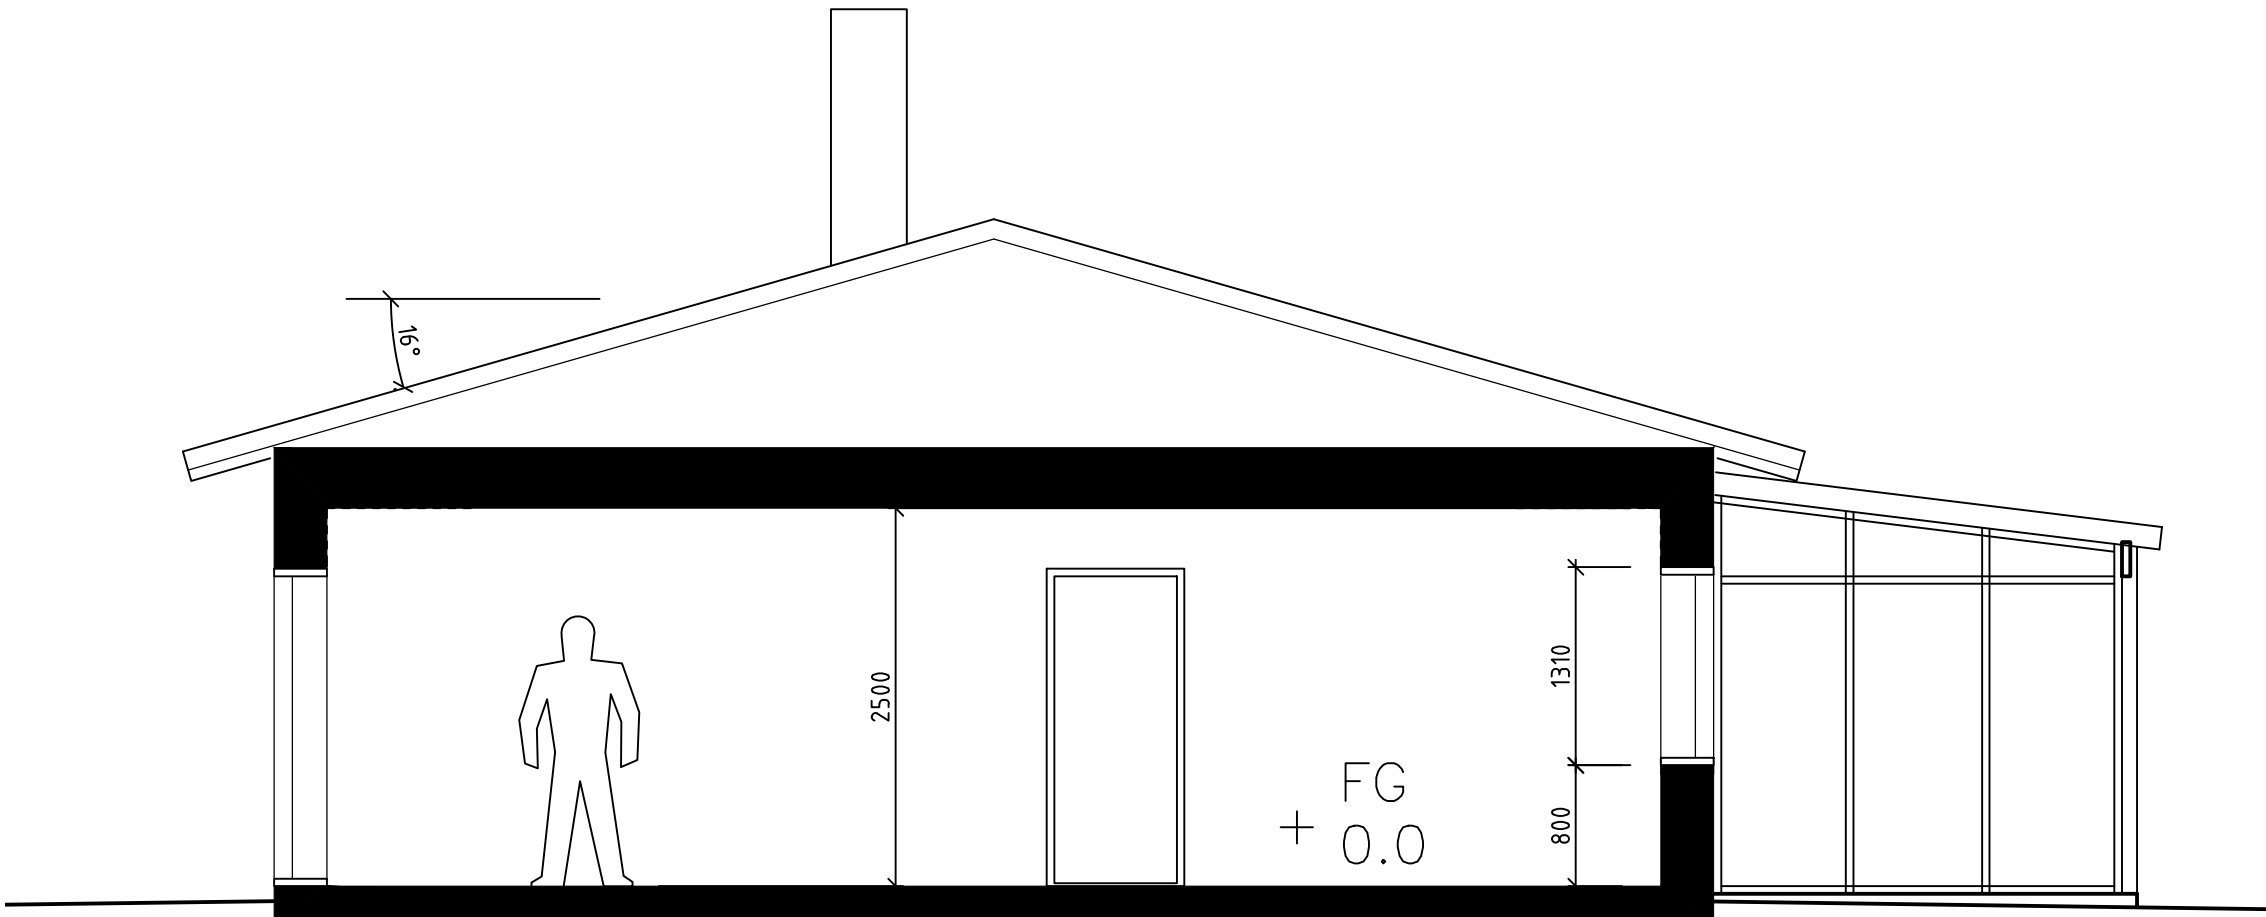


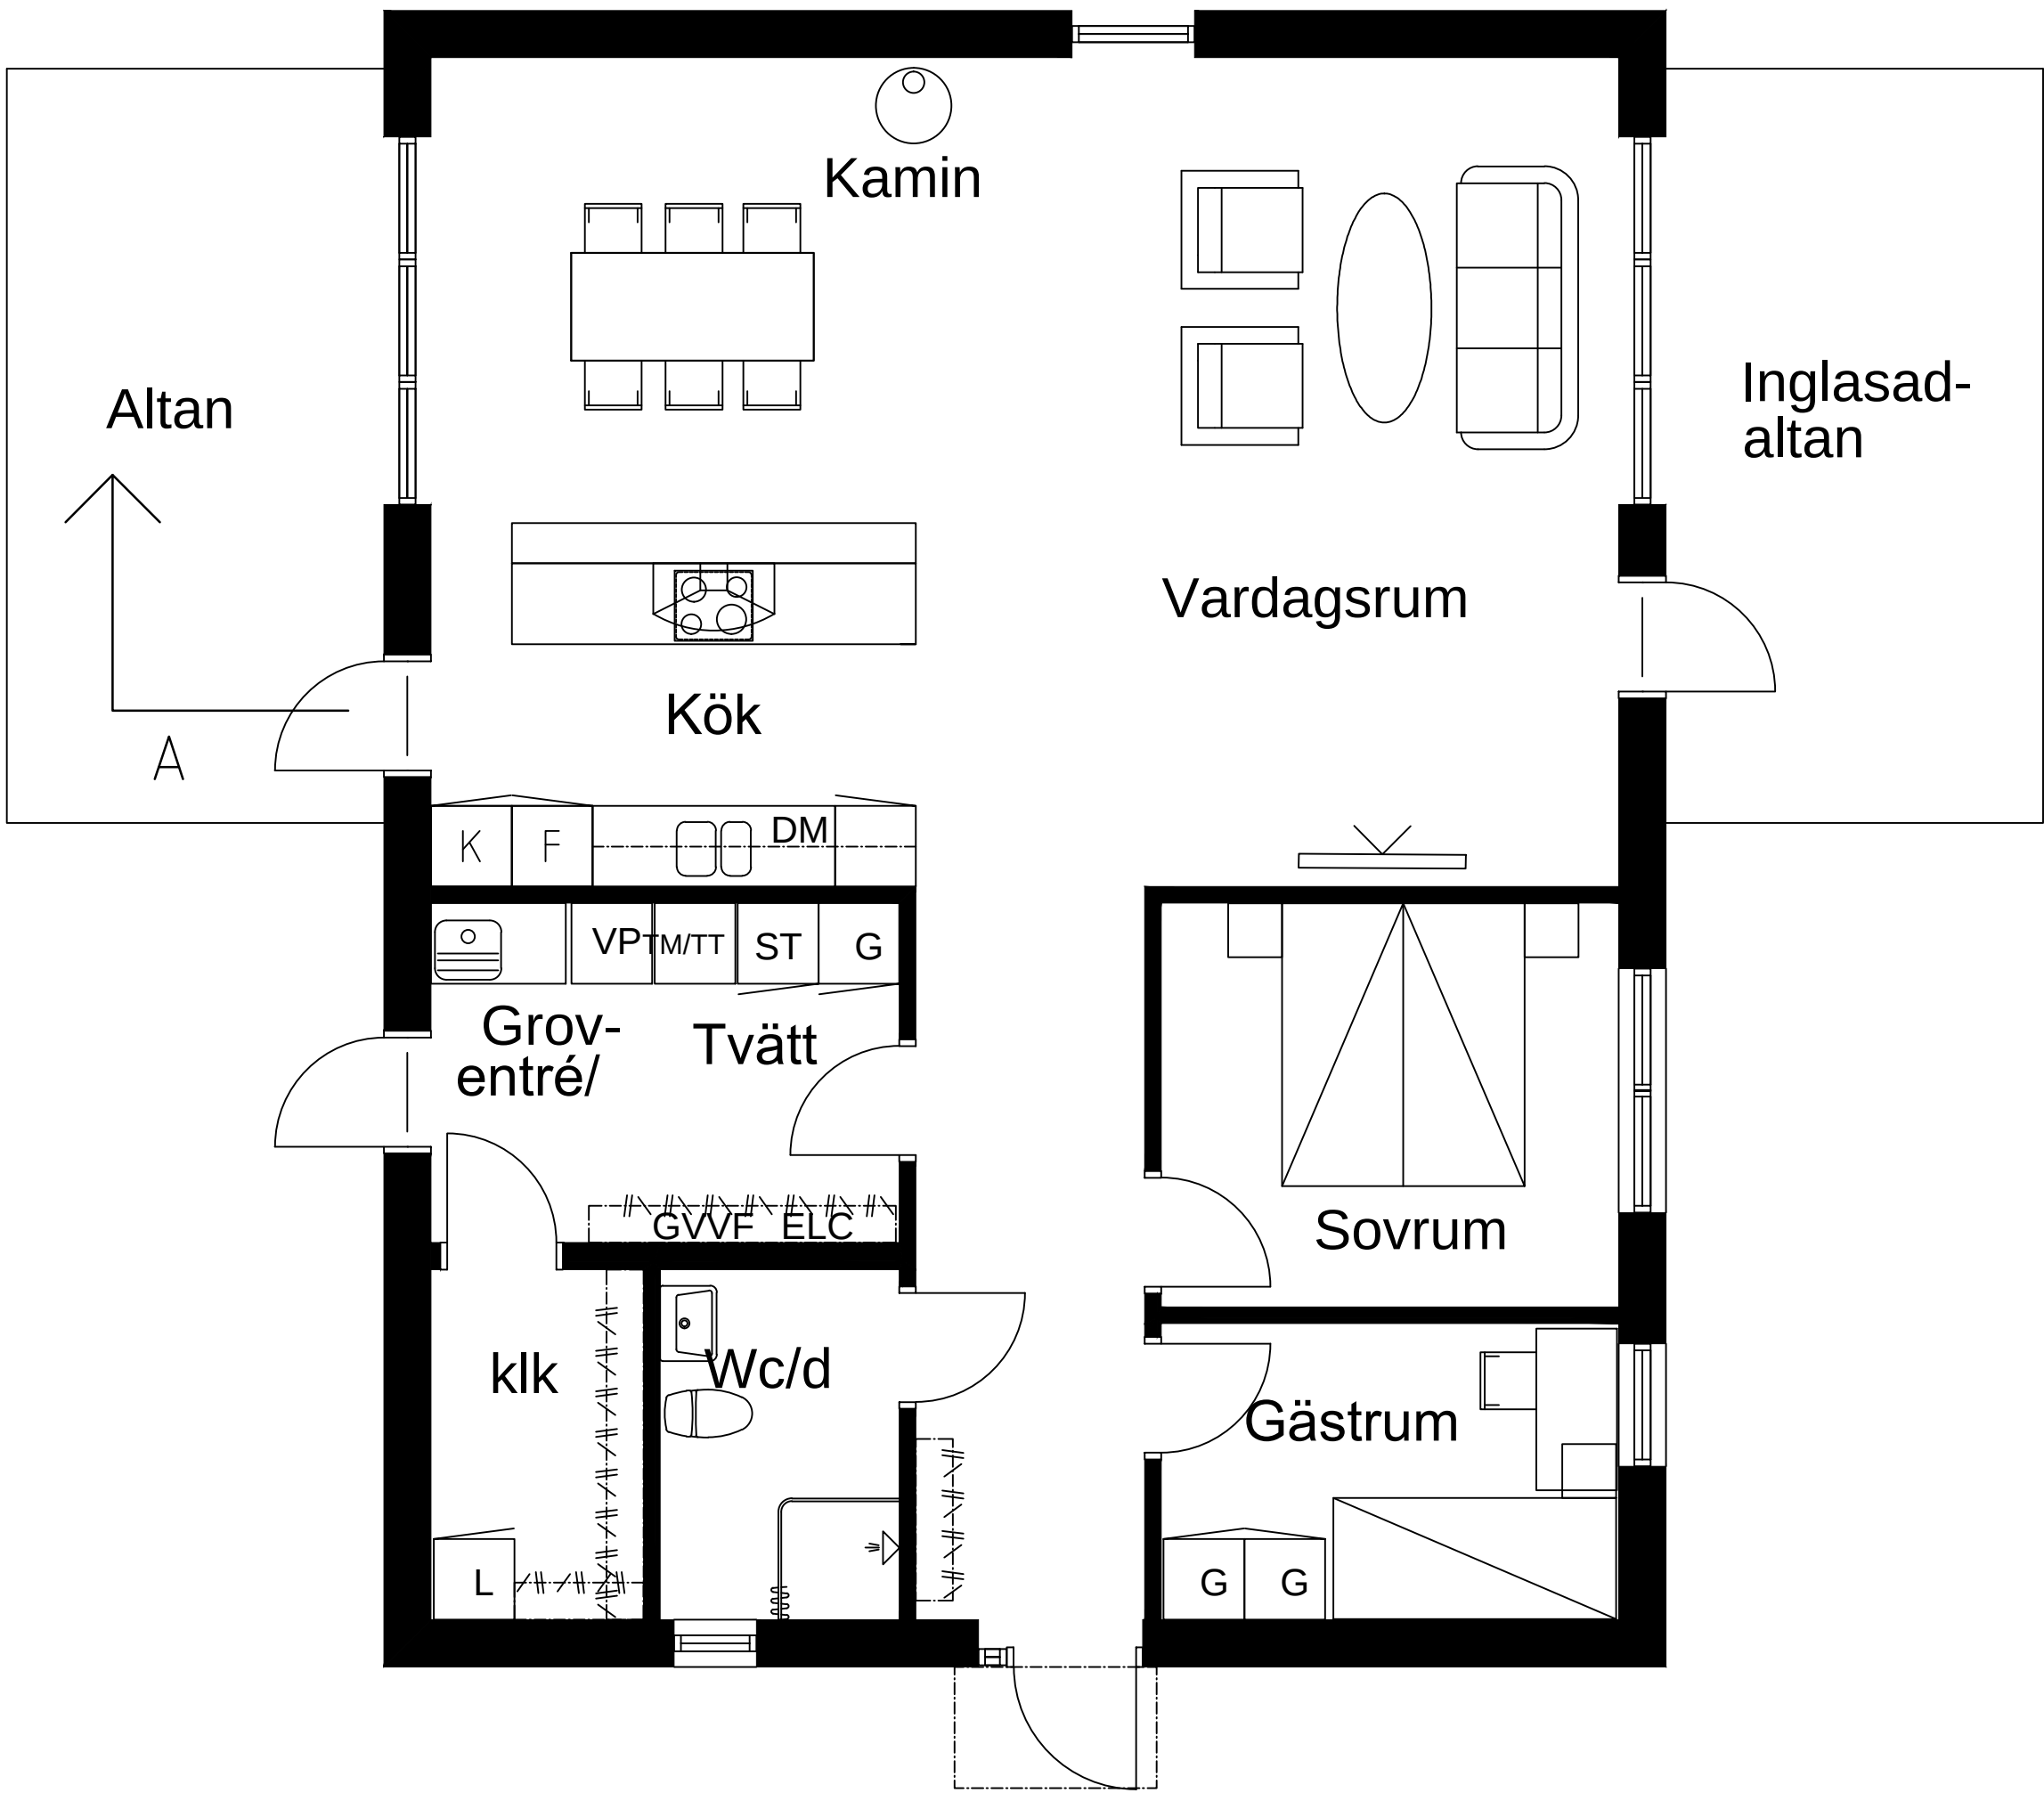

PLAN 1
117 m2 (byggnadsarea)
102 m2 (boarea)

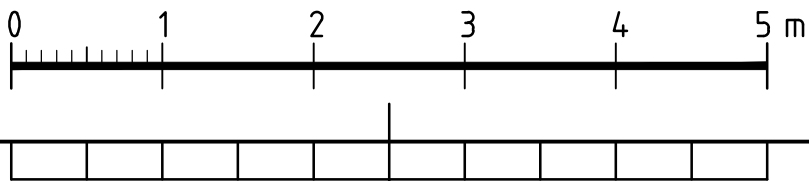

BET	ANT	ändringen AVSER	SIGN	DATUM
HANDLING				
FÖRHANDSKOPIA 150225				
Rundbom Arkitektur AB www.rundbom-arkitektur.se				
del av SLAGSTA 1:1				
A	RUNDBOM ARKITEKTUR AB TRÄDGÅRDSGATAN 23, 645 31 STRÅNGNÄS			TEL: 0152-185 95 FAX: 0152-215 15
LA				
K				
VENT				
VS				
EL				
UPPDRAG NR 417-01		RITAD/KONSTR AV		HANDLÄGGARE Jr
DATUM -		PROJEKTANSVARIG <i>Jan Rundbom</i>		
NYBYGGNAD AV ENBOSTADSHUS Orkestevägen, Eskilstuna kommun PLAN OCH SEKTION ALT. Cc				
SKALA: A1/A3 1:50 / 1:100		NUMMER A305-00010-Cc2		BET

Text (RText)

LAGER: SB11

FILNAMN: A30P-00010