


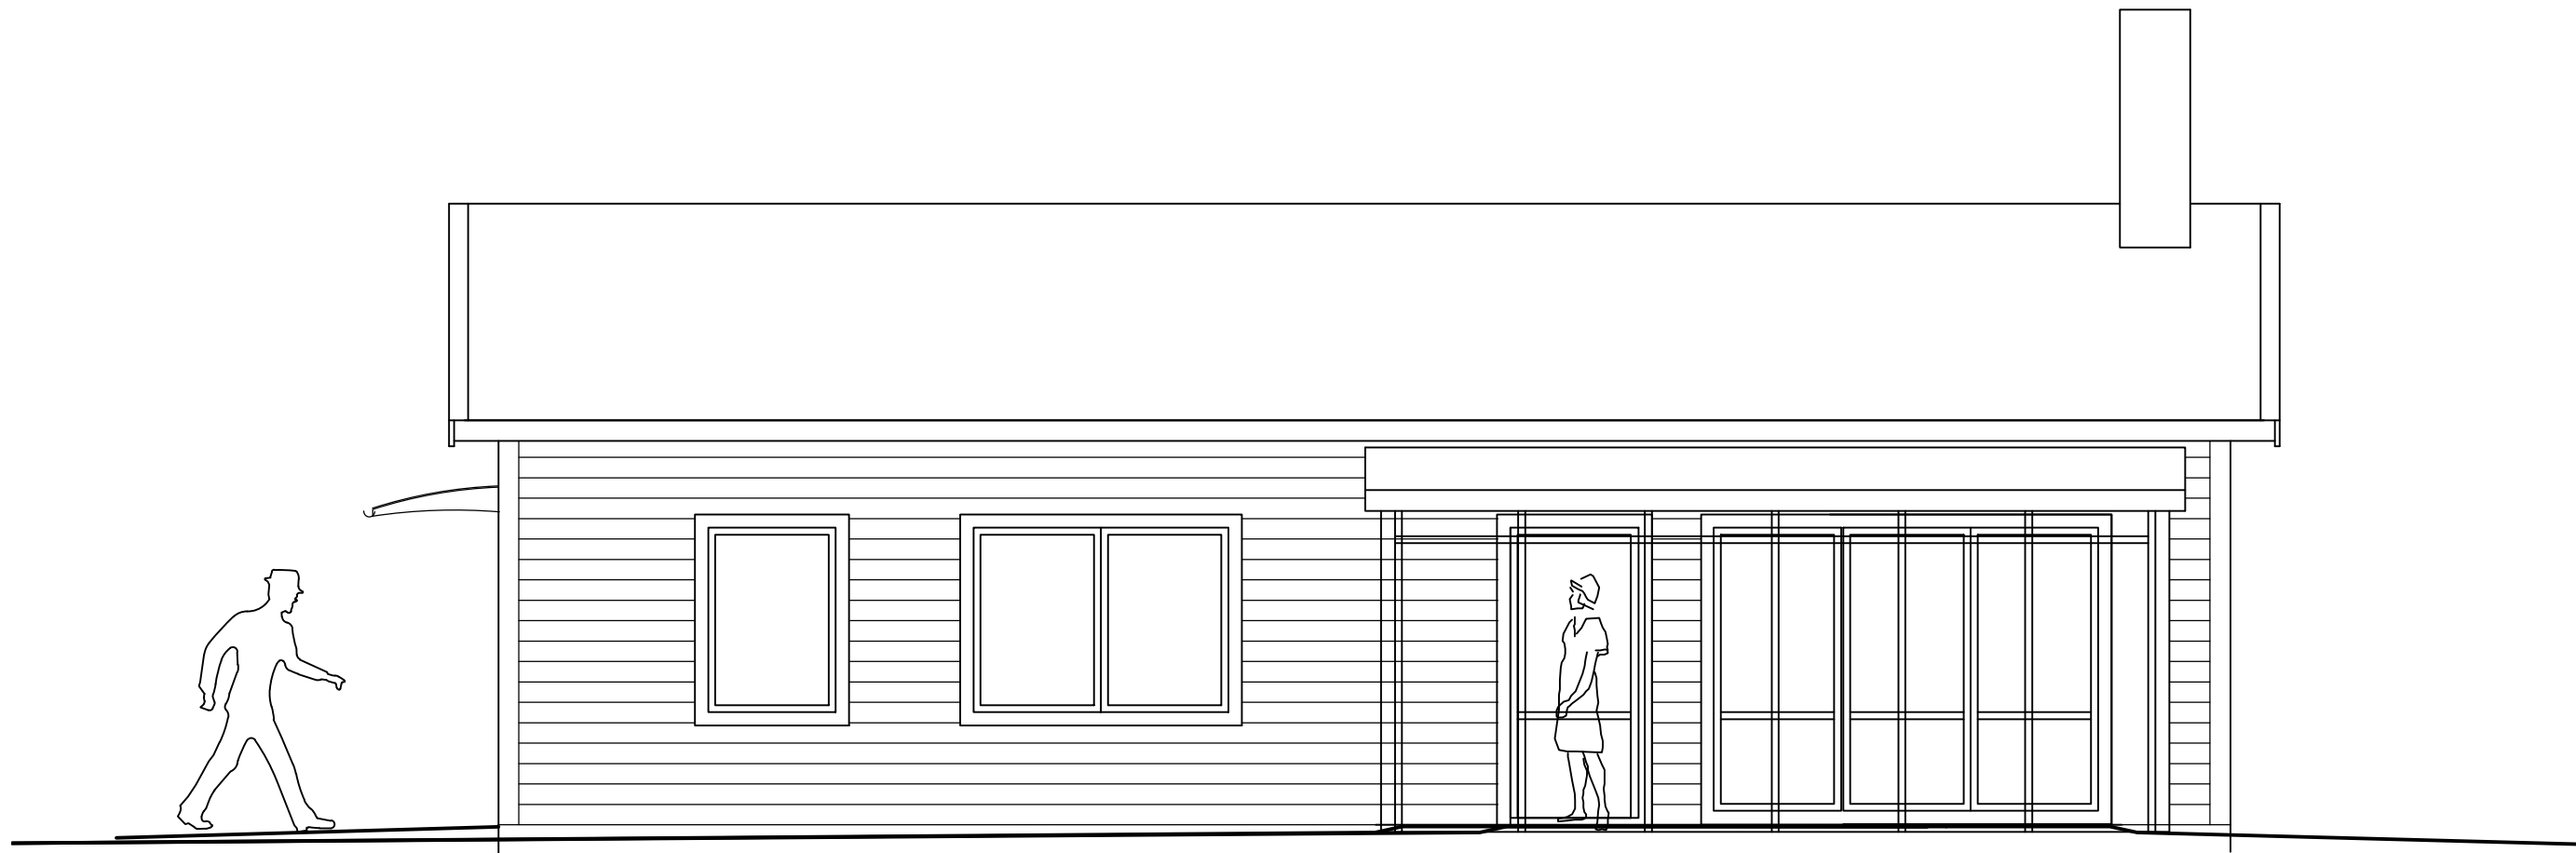


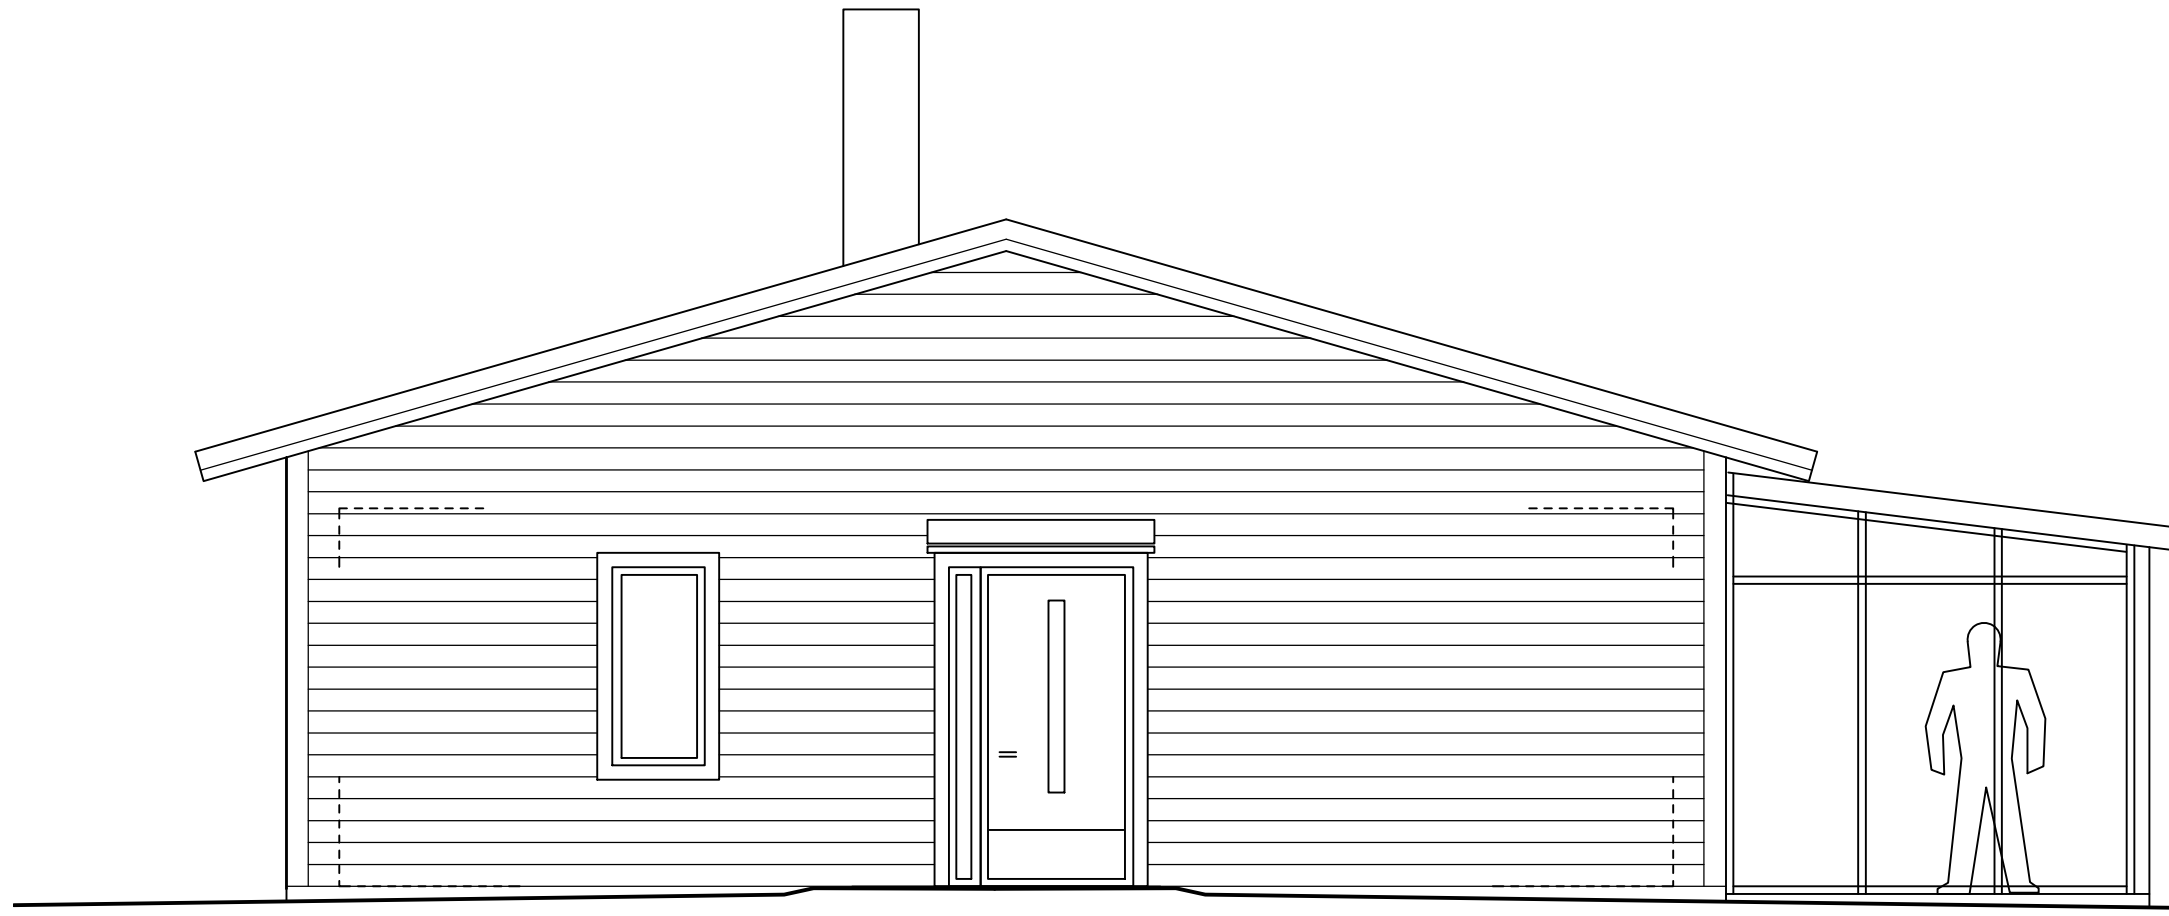


Fasad mot sydost

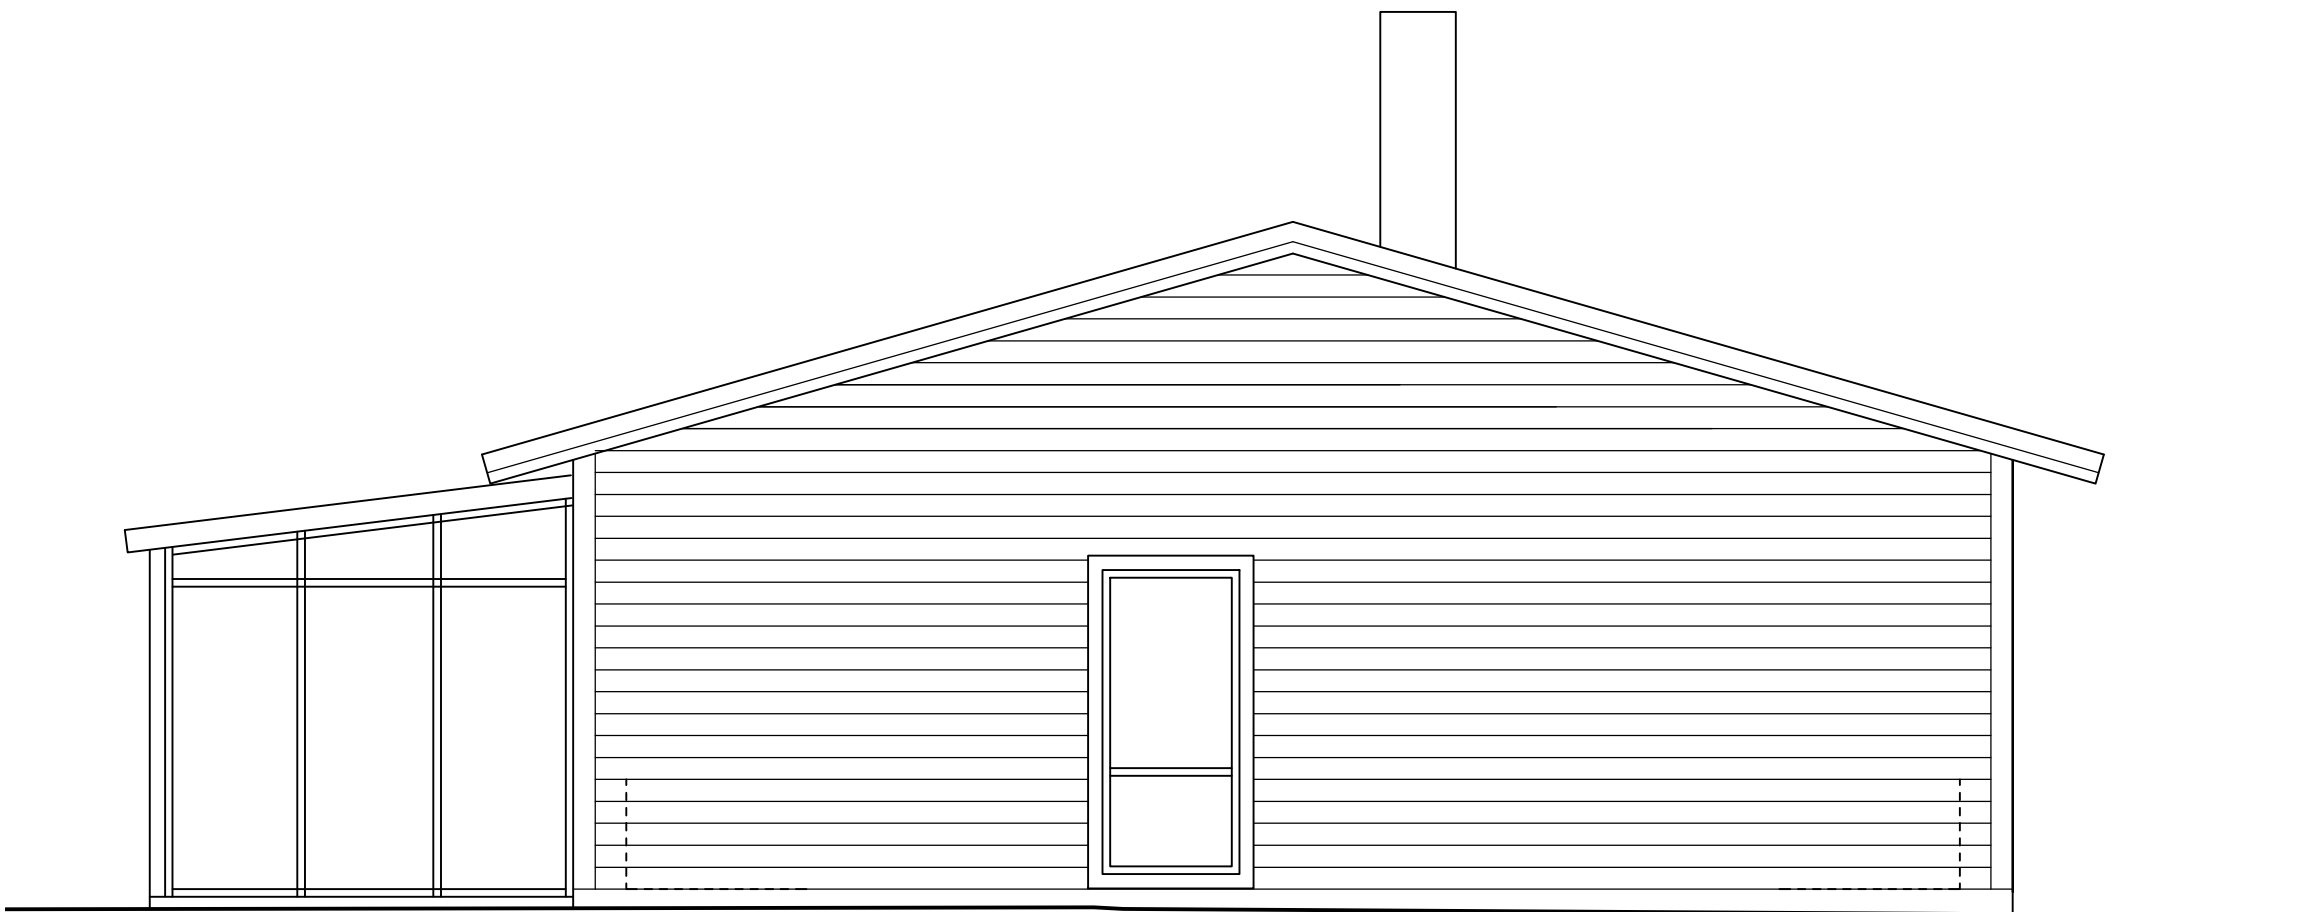


Fasad mot sydväst

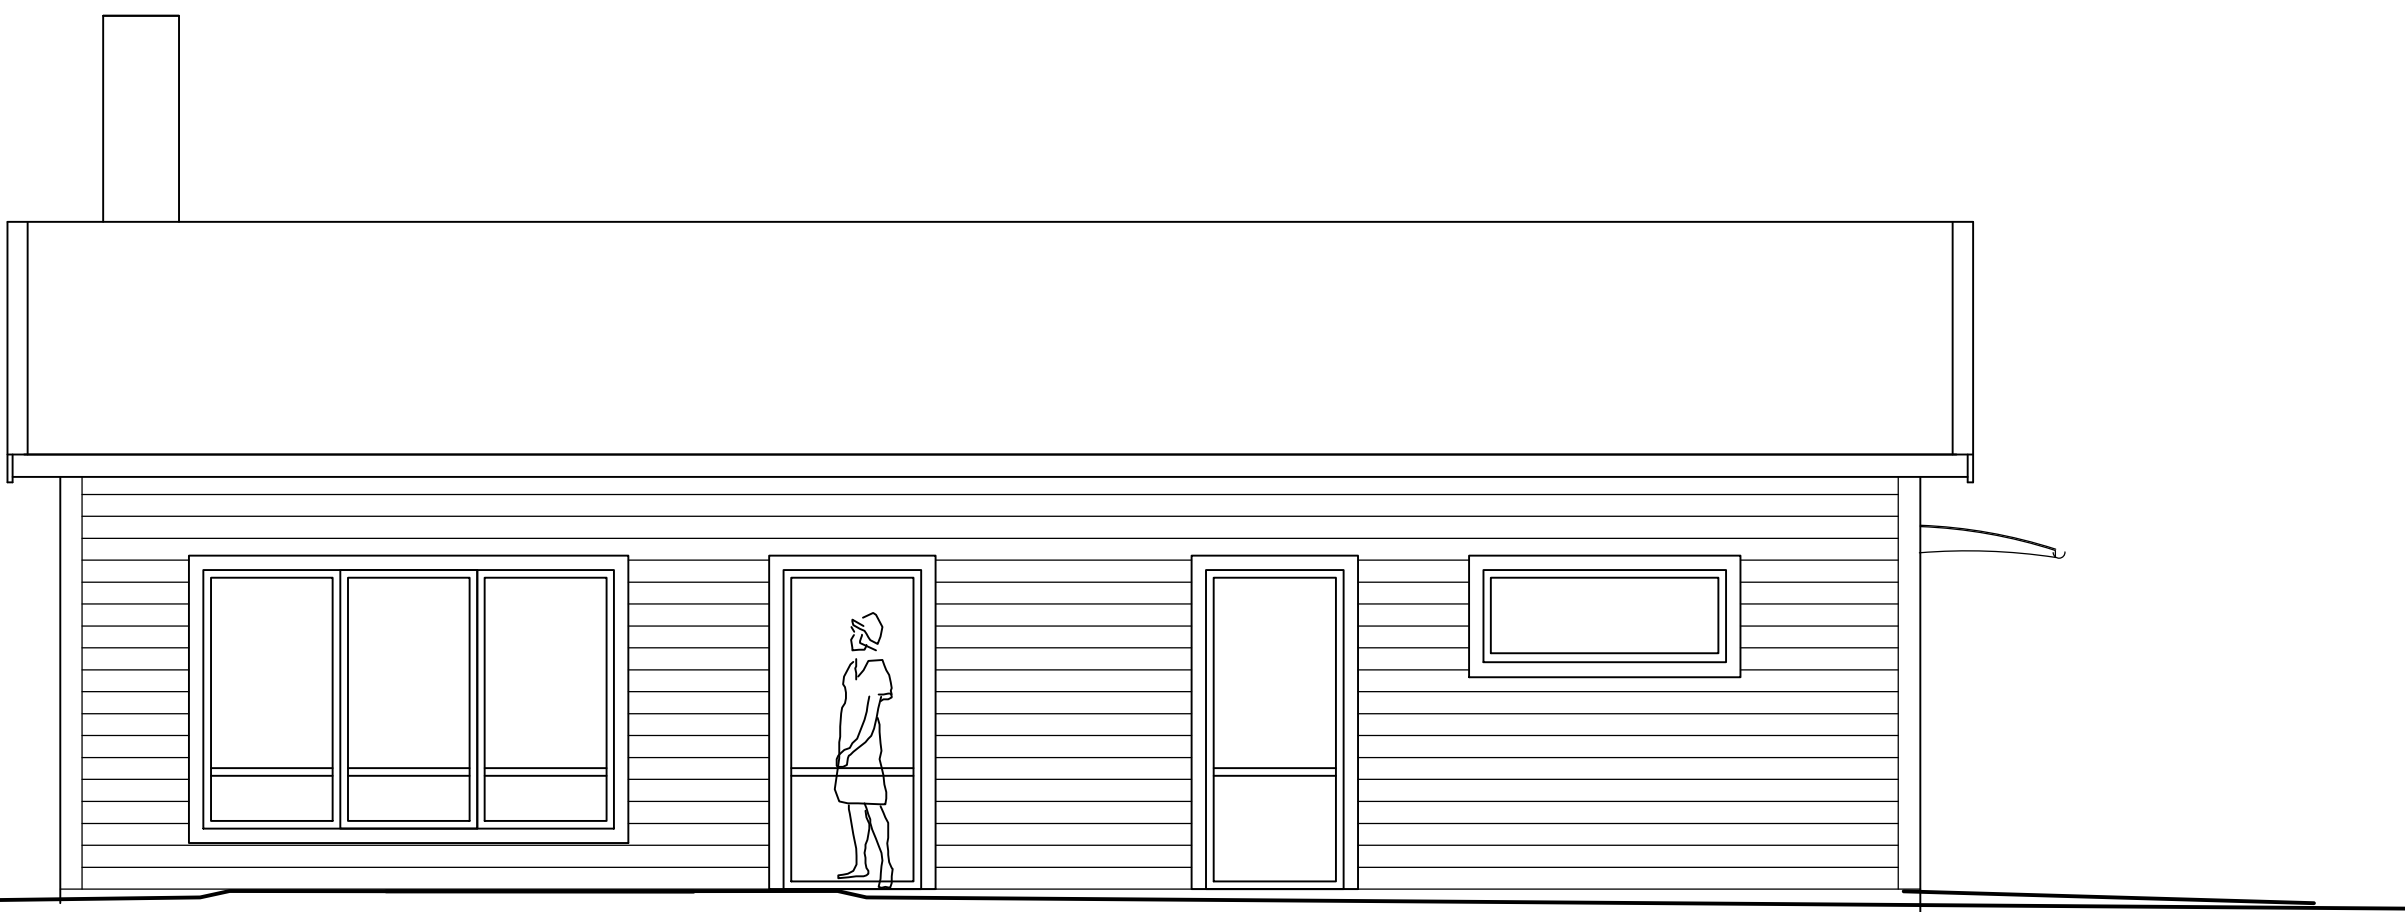

Fasad mot nordost

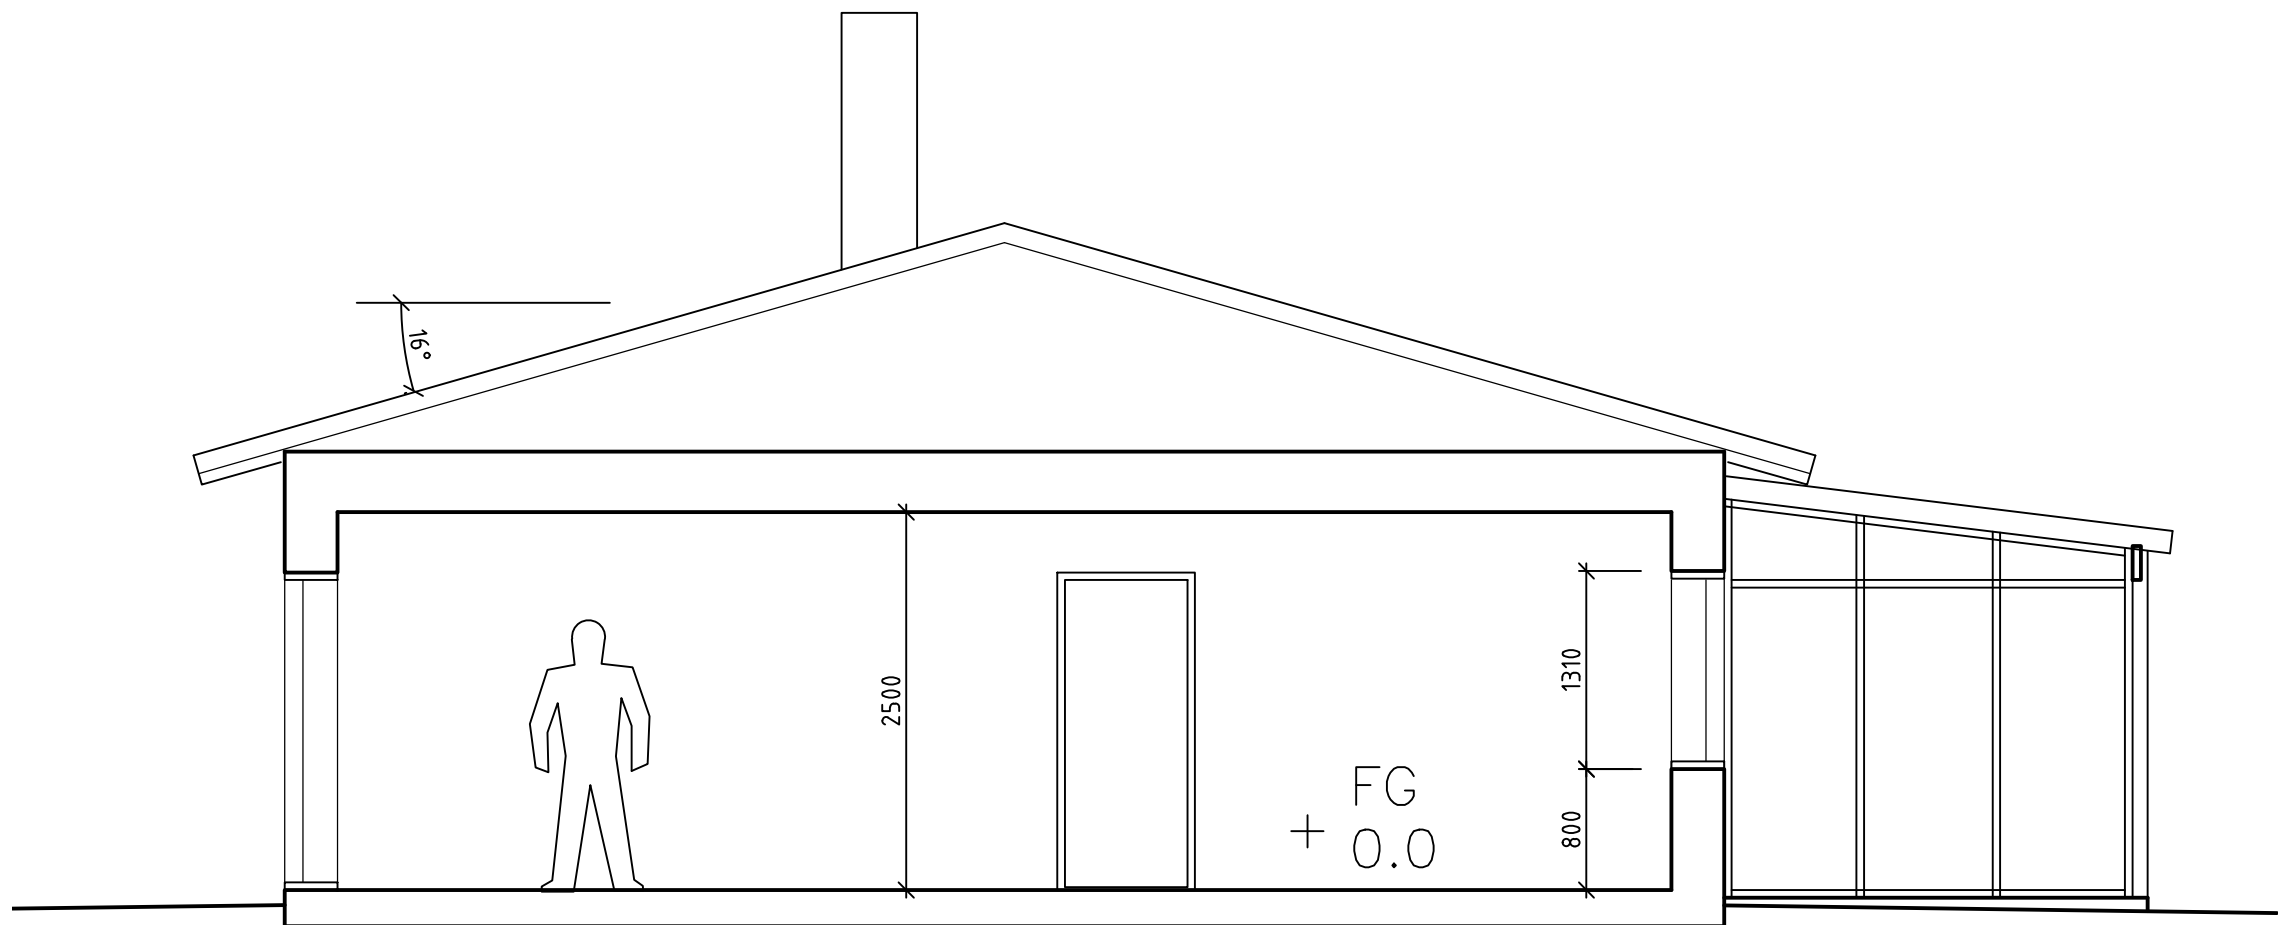

Sektion A-A

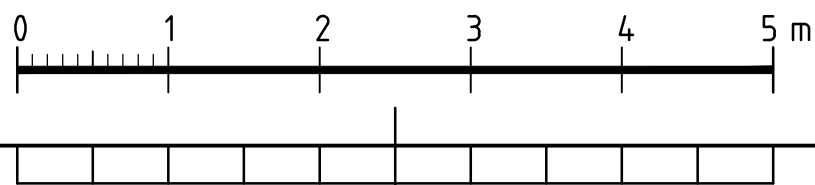

Text (RText)

LAGER: SB11

BET	ANT	ändringen AVSER	SIGN	DATUM
HANDLING				
FÖRHANDSKOPIA 150225				
Rundbom Arkitektur AB www.rundbom-arkitektur.se				
del av SLAGSTA 1:1				
A	RUNDBOM ARKITEKTUR AB TRÄDGÅRDSGATAN 23, 645 31 STRÅNGNÄS			TEL: 0152-185 95 FAX: 0152-215 15
LA				
K				
VENT				
VS				
EL				
UPPDRAG NR 417-01		RITAD/KONSTR AV		HANDLÄGGARE
				Jr
DATUM -	PROJEKTANSVÄRIG		Jan Rundbom	
NYBYGGNAD AV ENBOSTADSHUS Orkestevägen, Eskilstuna kommun SEKTION OCH FASADER ALT. Cc				
SKALA: A1/A3 1:50 / 1:100		NUMMER A305-00910-Cc2		BET

FILNAMN A30P-00010