




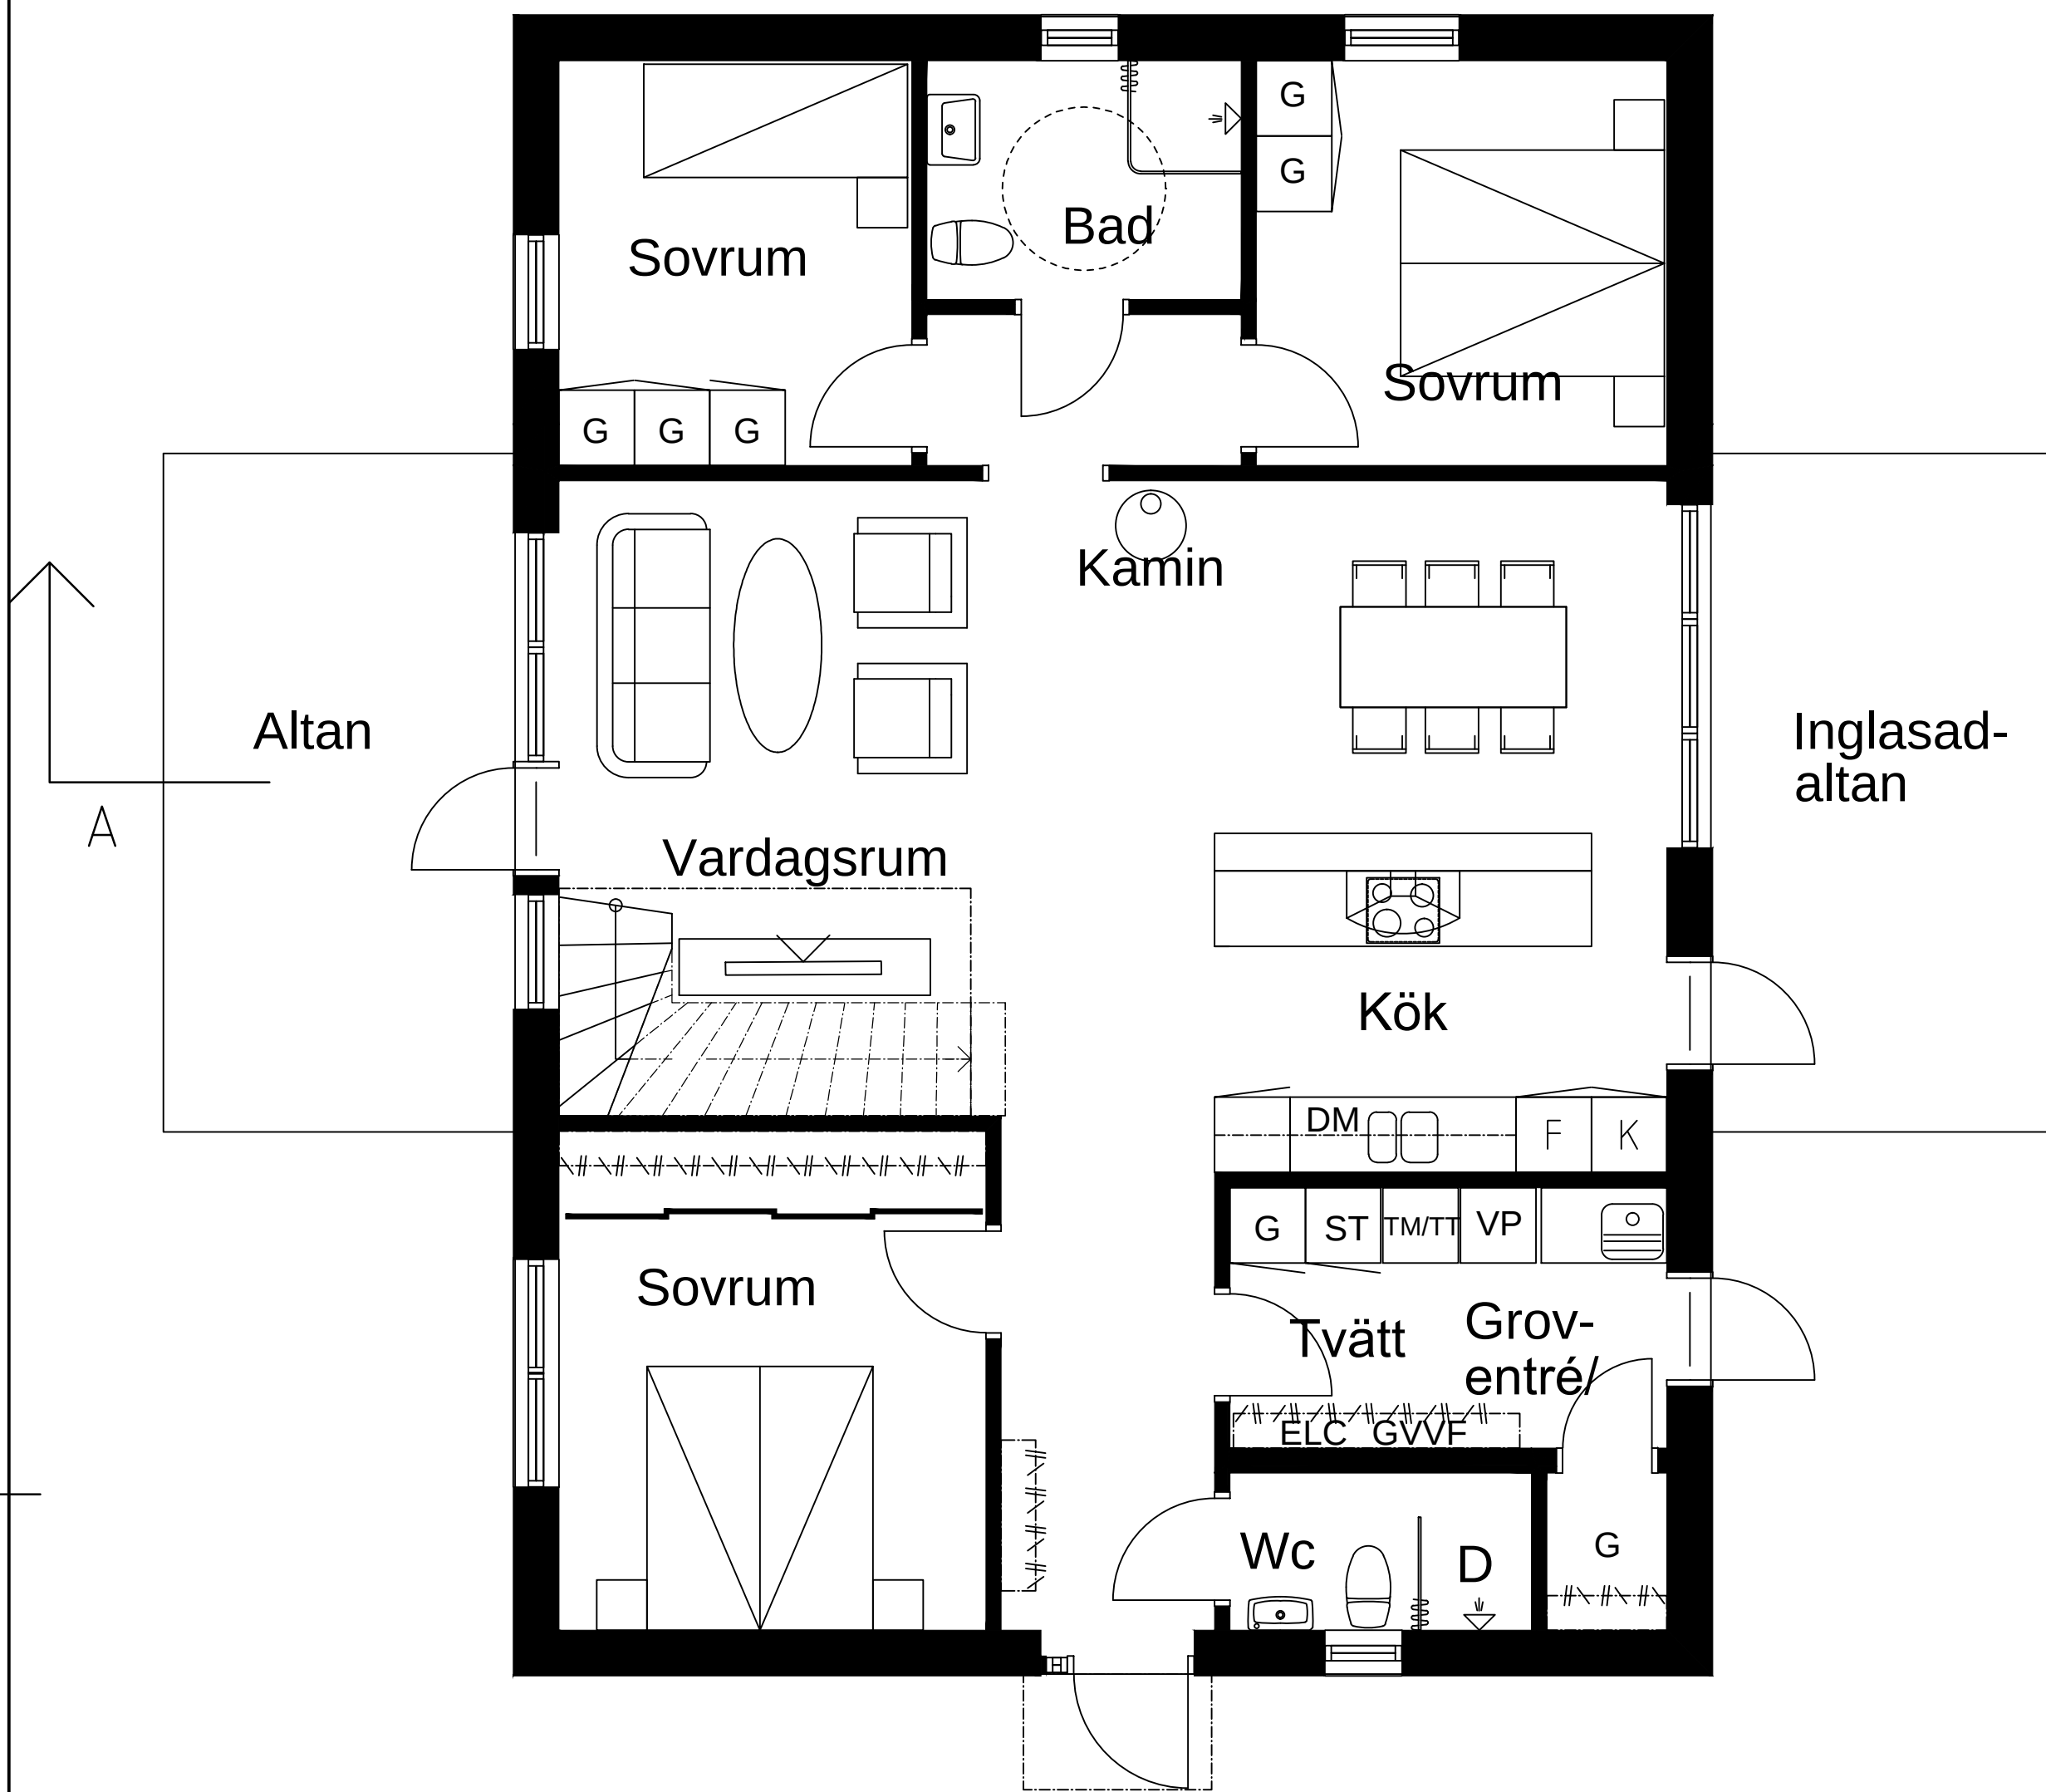


PLAN 1
125 m2 (byggnadsarea)
110 m2 (boarea)

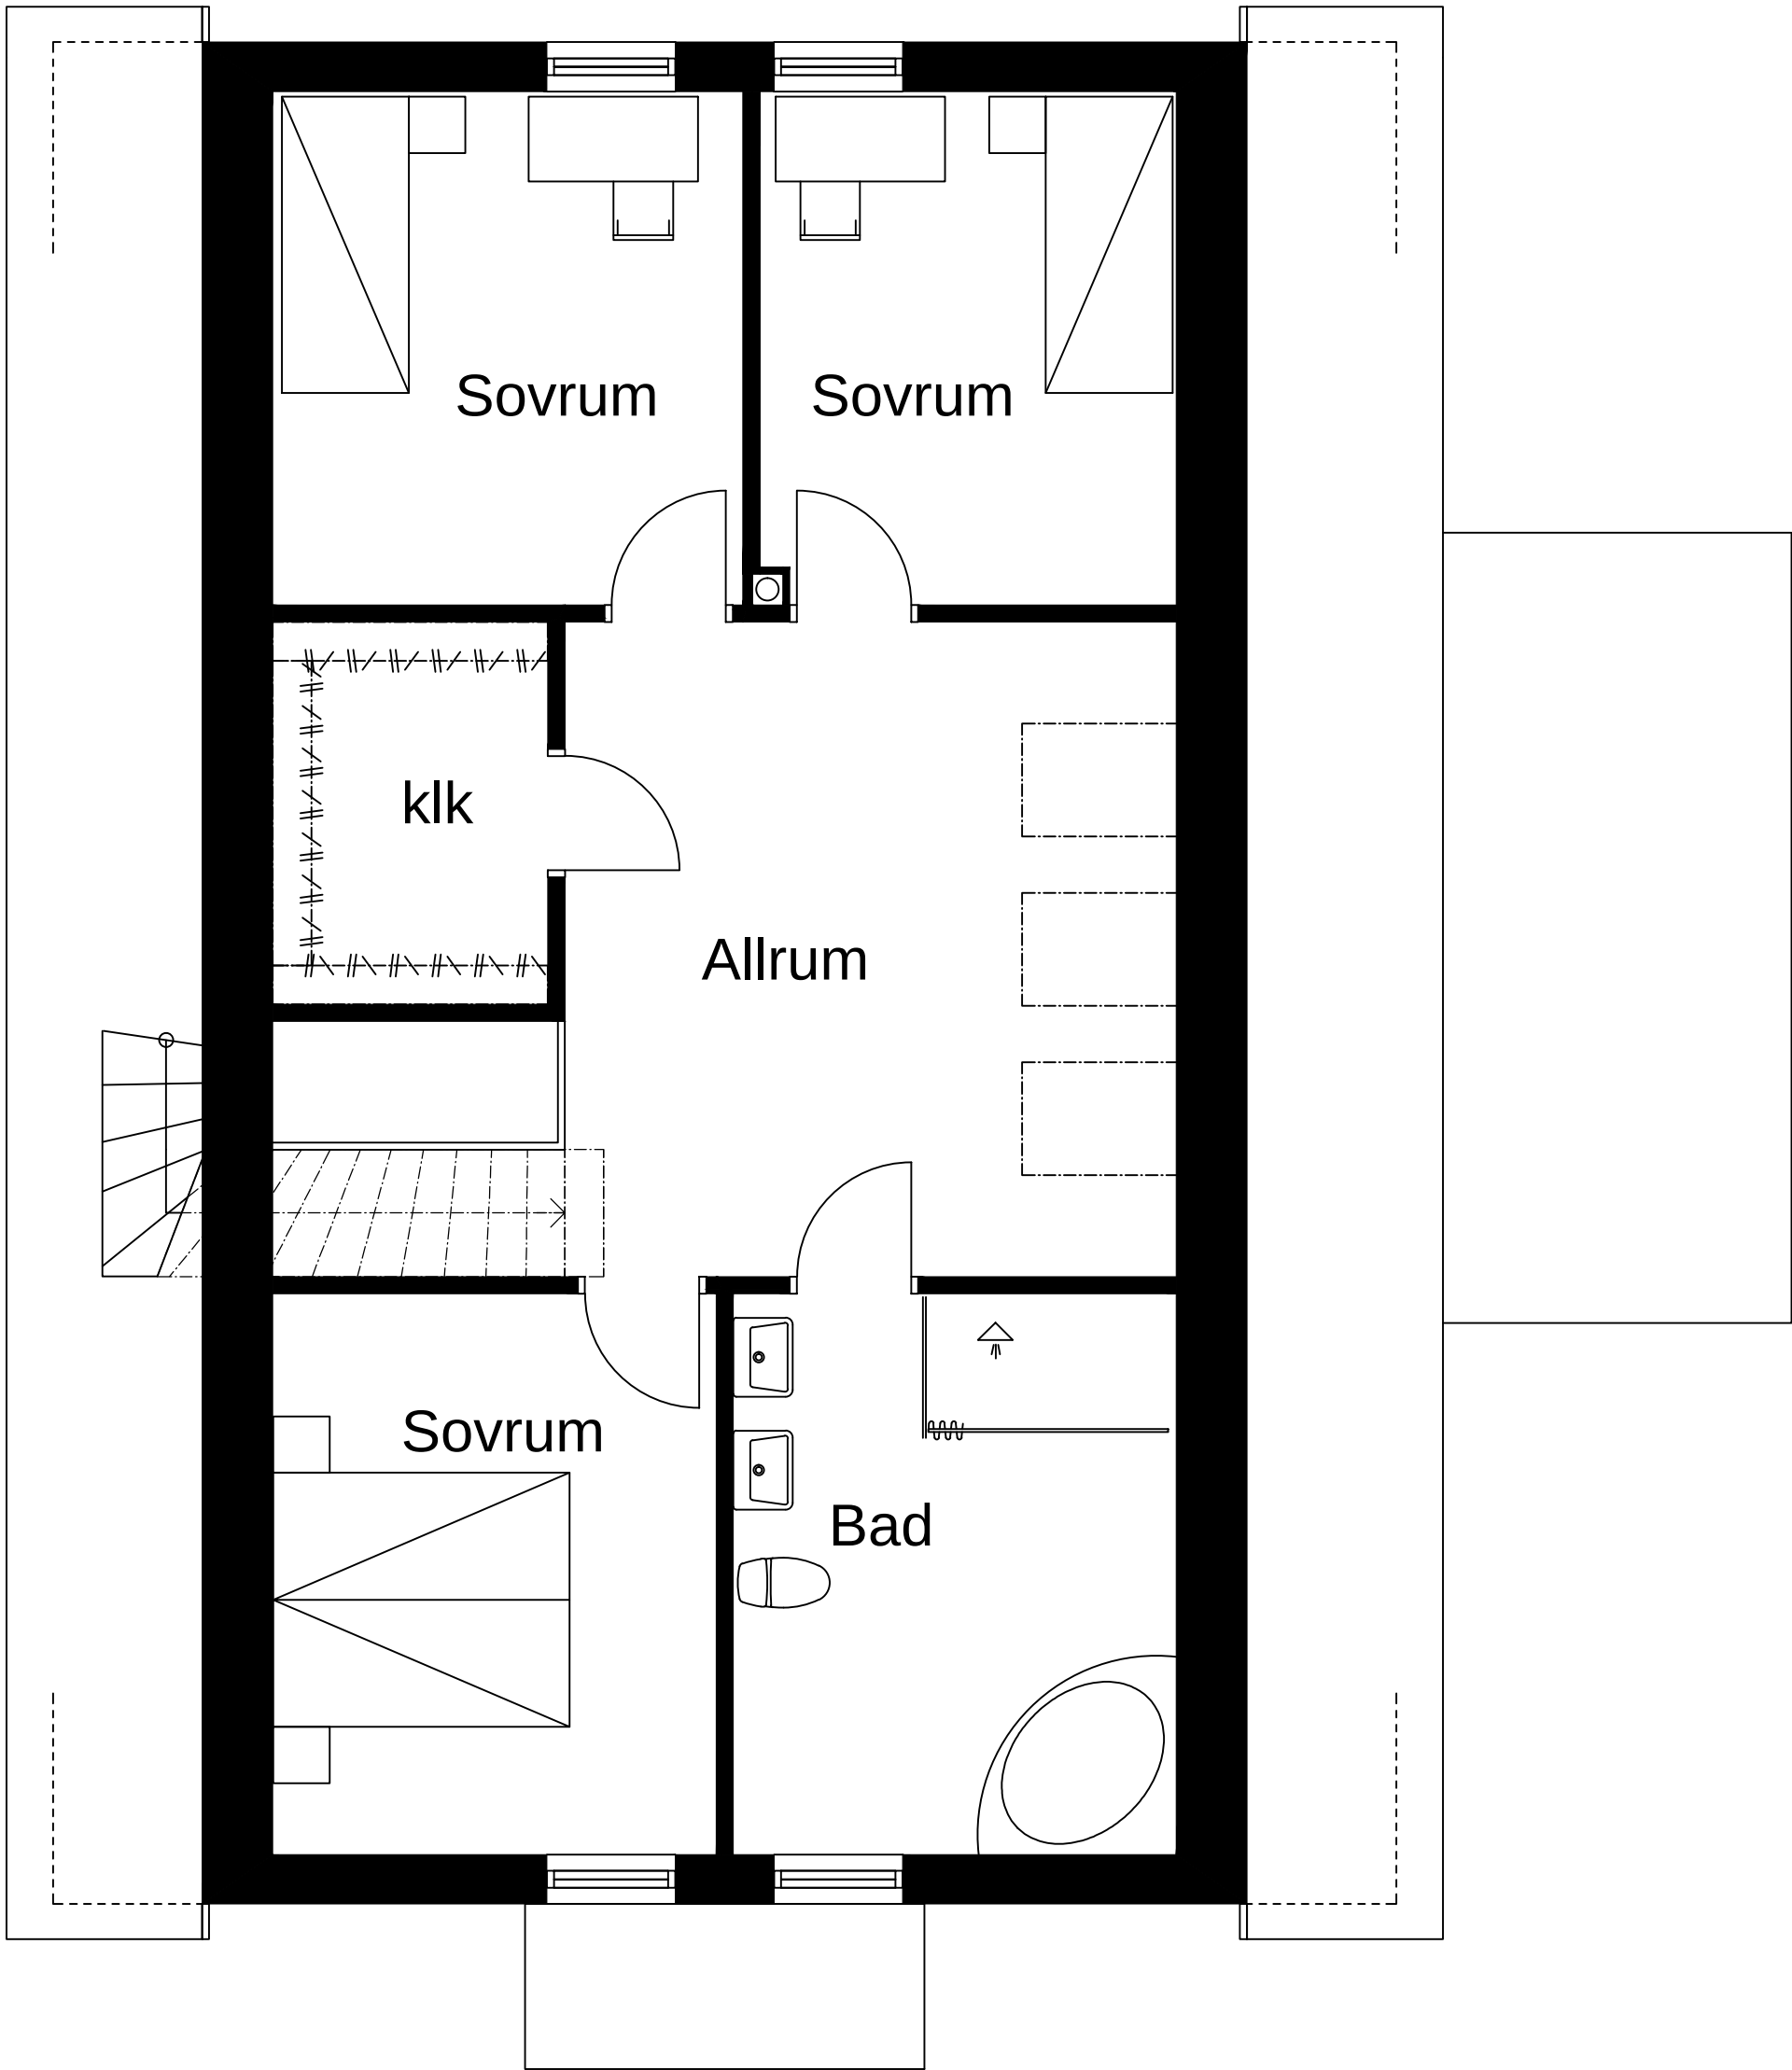

PLAN 2 (inredningsbar)
70 m2 (boarea)

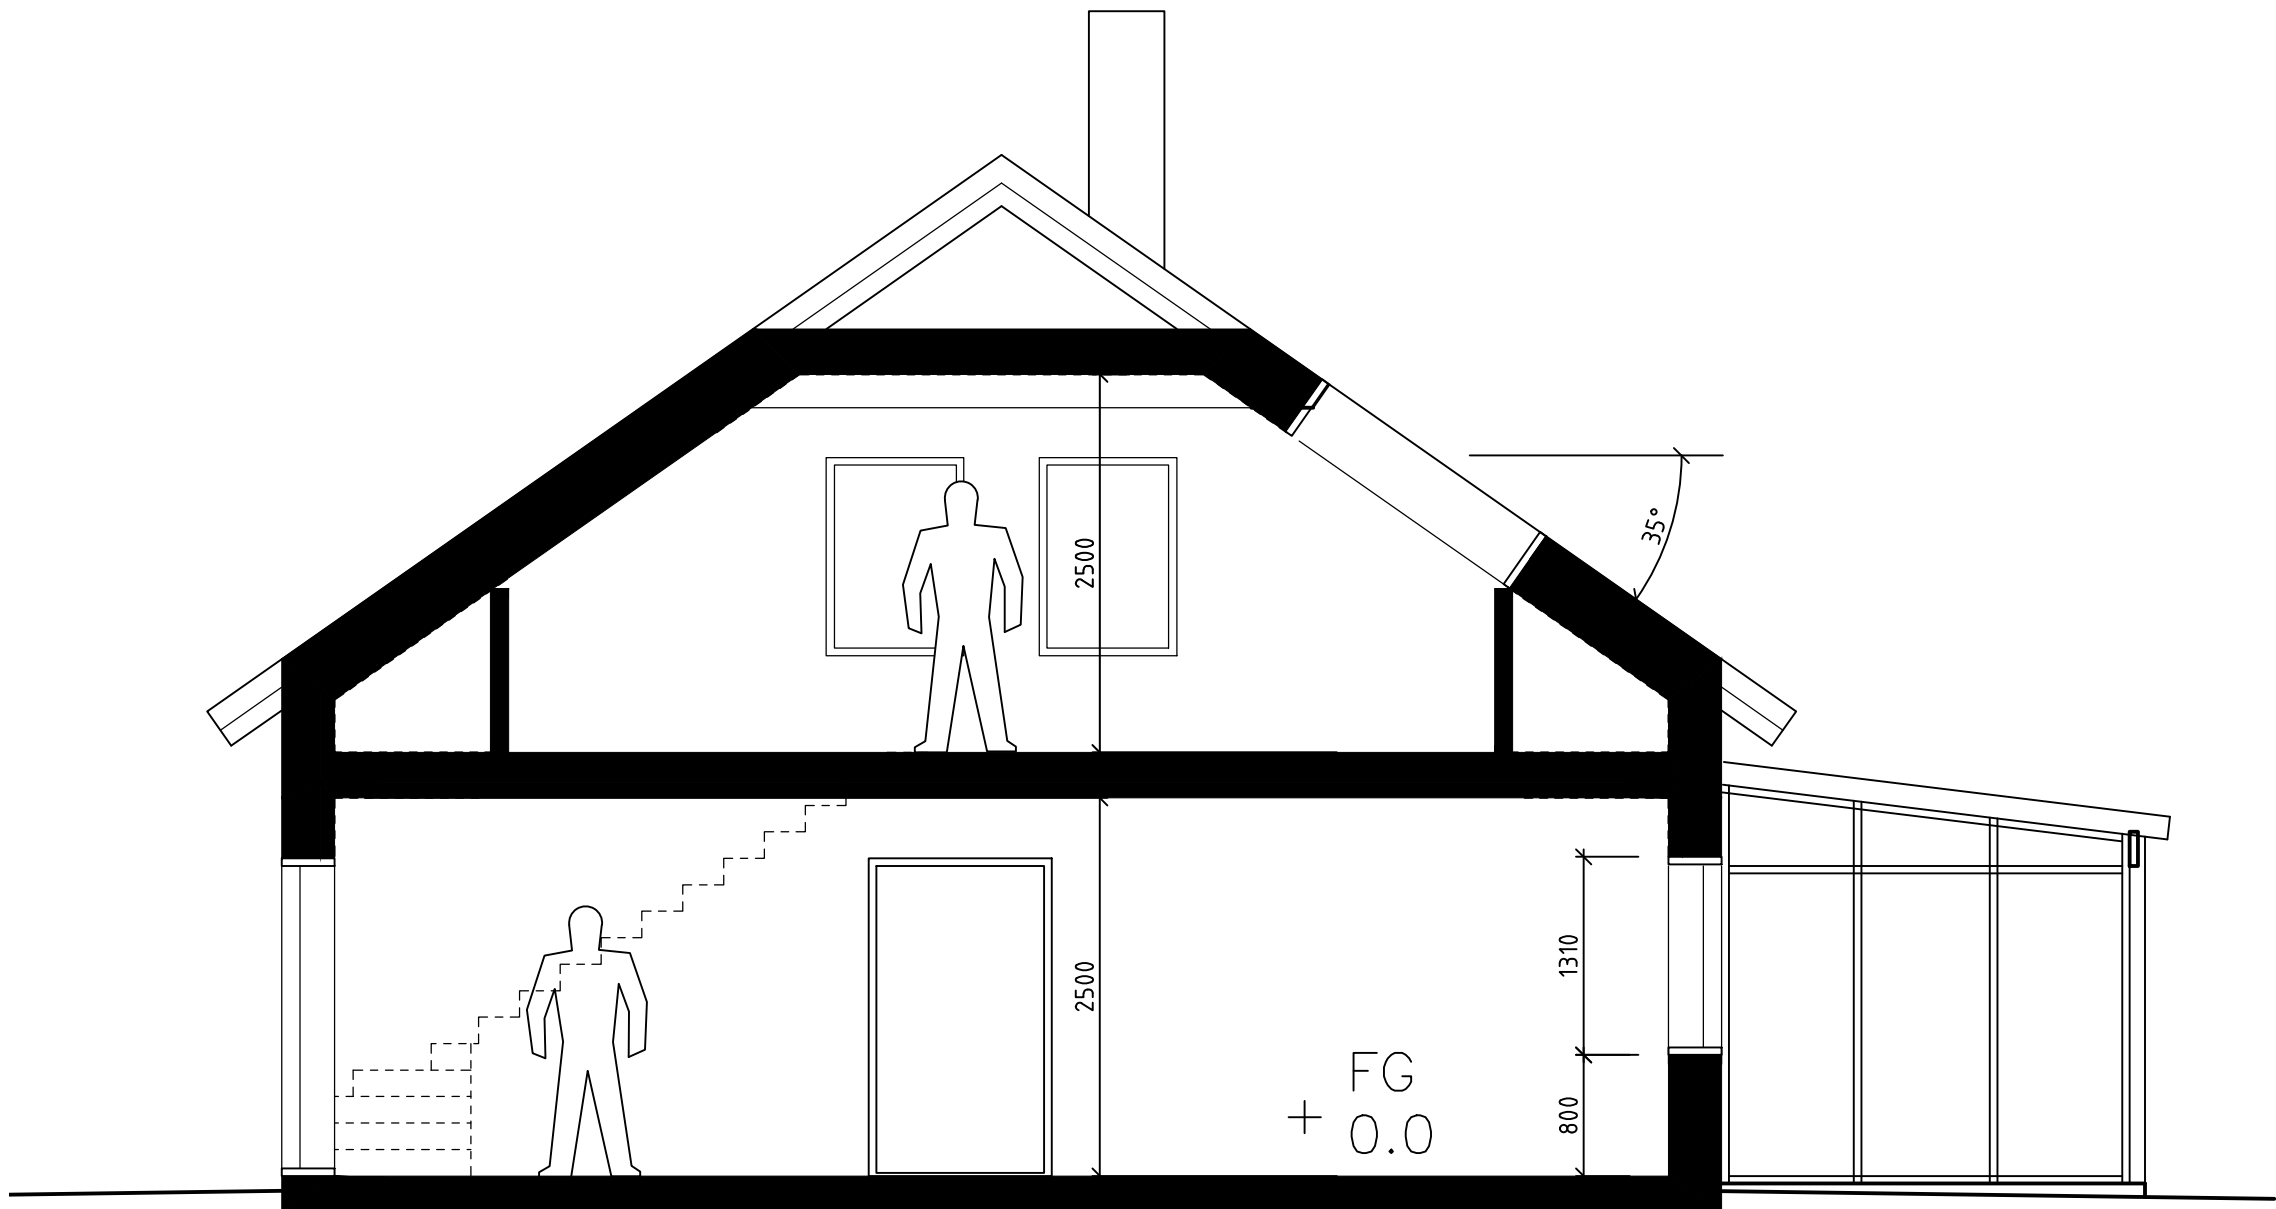

Sektion A-A

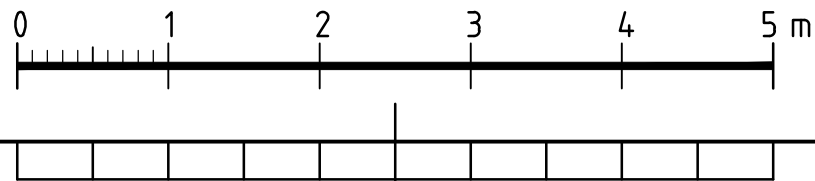

BET	ANT	ändringen AVSER	SIGN	DATUM
HANDLING				
FÖRHANDSKOPIA 150430				
Rundbom Arkitektur AB www.rundbom-arkitektur.se				
		ELLFOLK BYGG AB		
DJURSTA				
	RUNDBOM ARKITEKTUR AB TRÄDGÅRDSGATAN 23, 645 31 STRÅNGNÄS			TEL: 0152-185 95 FAX: 0152-215 15
LA				
K				
VENT				
VS				
EL				
UPPDRAG NR 422-01		RITADKONSTR AV Jr		HANDLÄGGARE Jr
DATUM -		PROJEKTANSVAR <i>Jan Rundbom</i>		
NYBYGGNAD AV ENBOSTADSHUS Skiftinge 3:1, del av, Eskilstuna kommun PLAN OCH SEKTION ALT. DH				
SKALA A1/A3 1:50 / 1:100		NUMMER A305-0010-DH		BET