


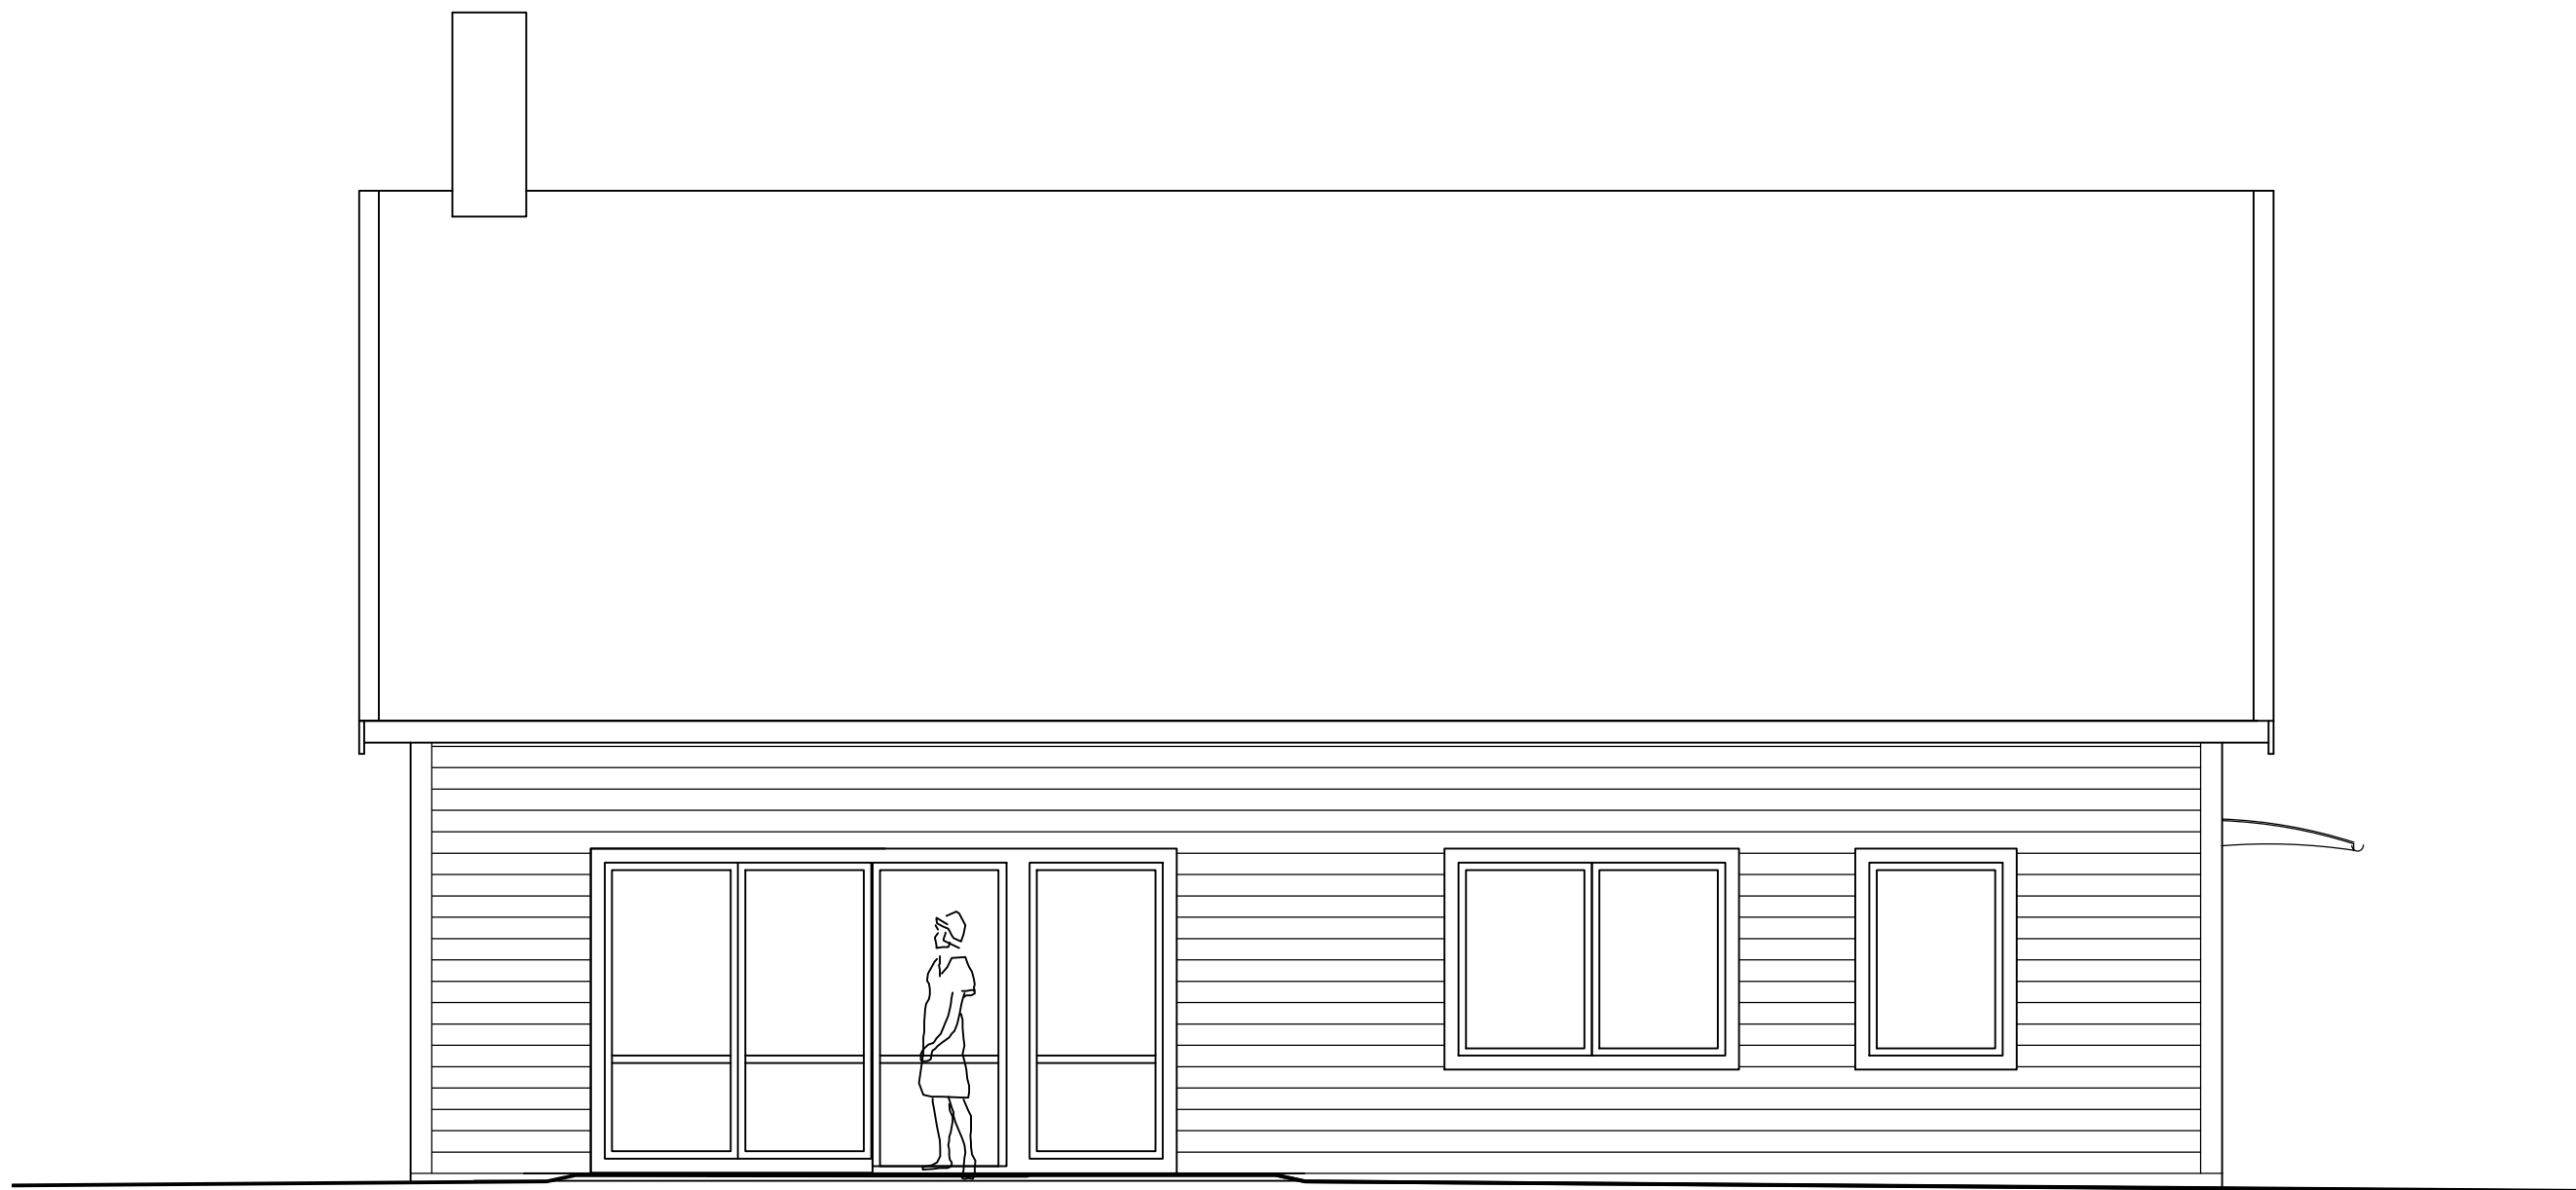

Fasad mot sydost




Fasad mot sydväst




Fasad mot nordväst



Fasad mot nordost

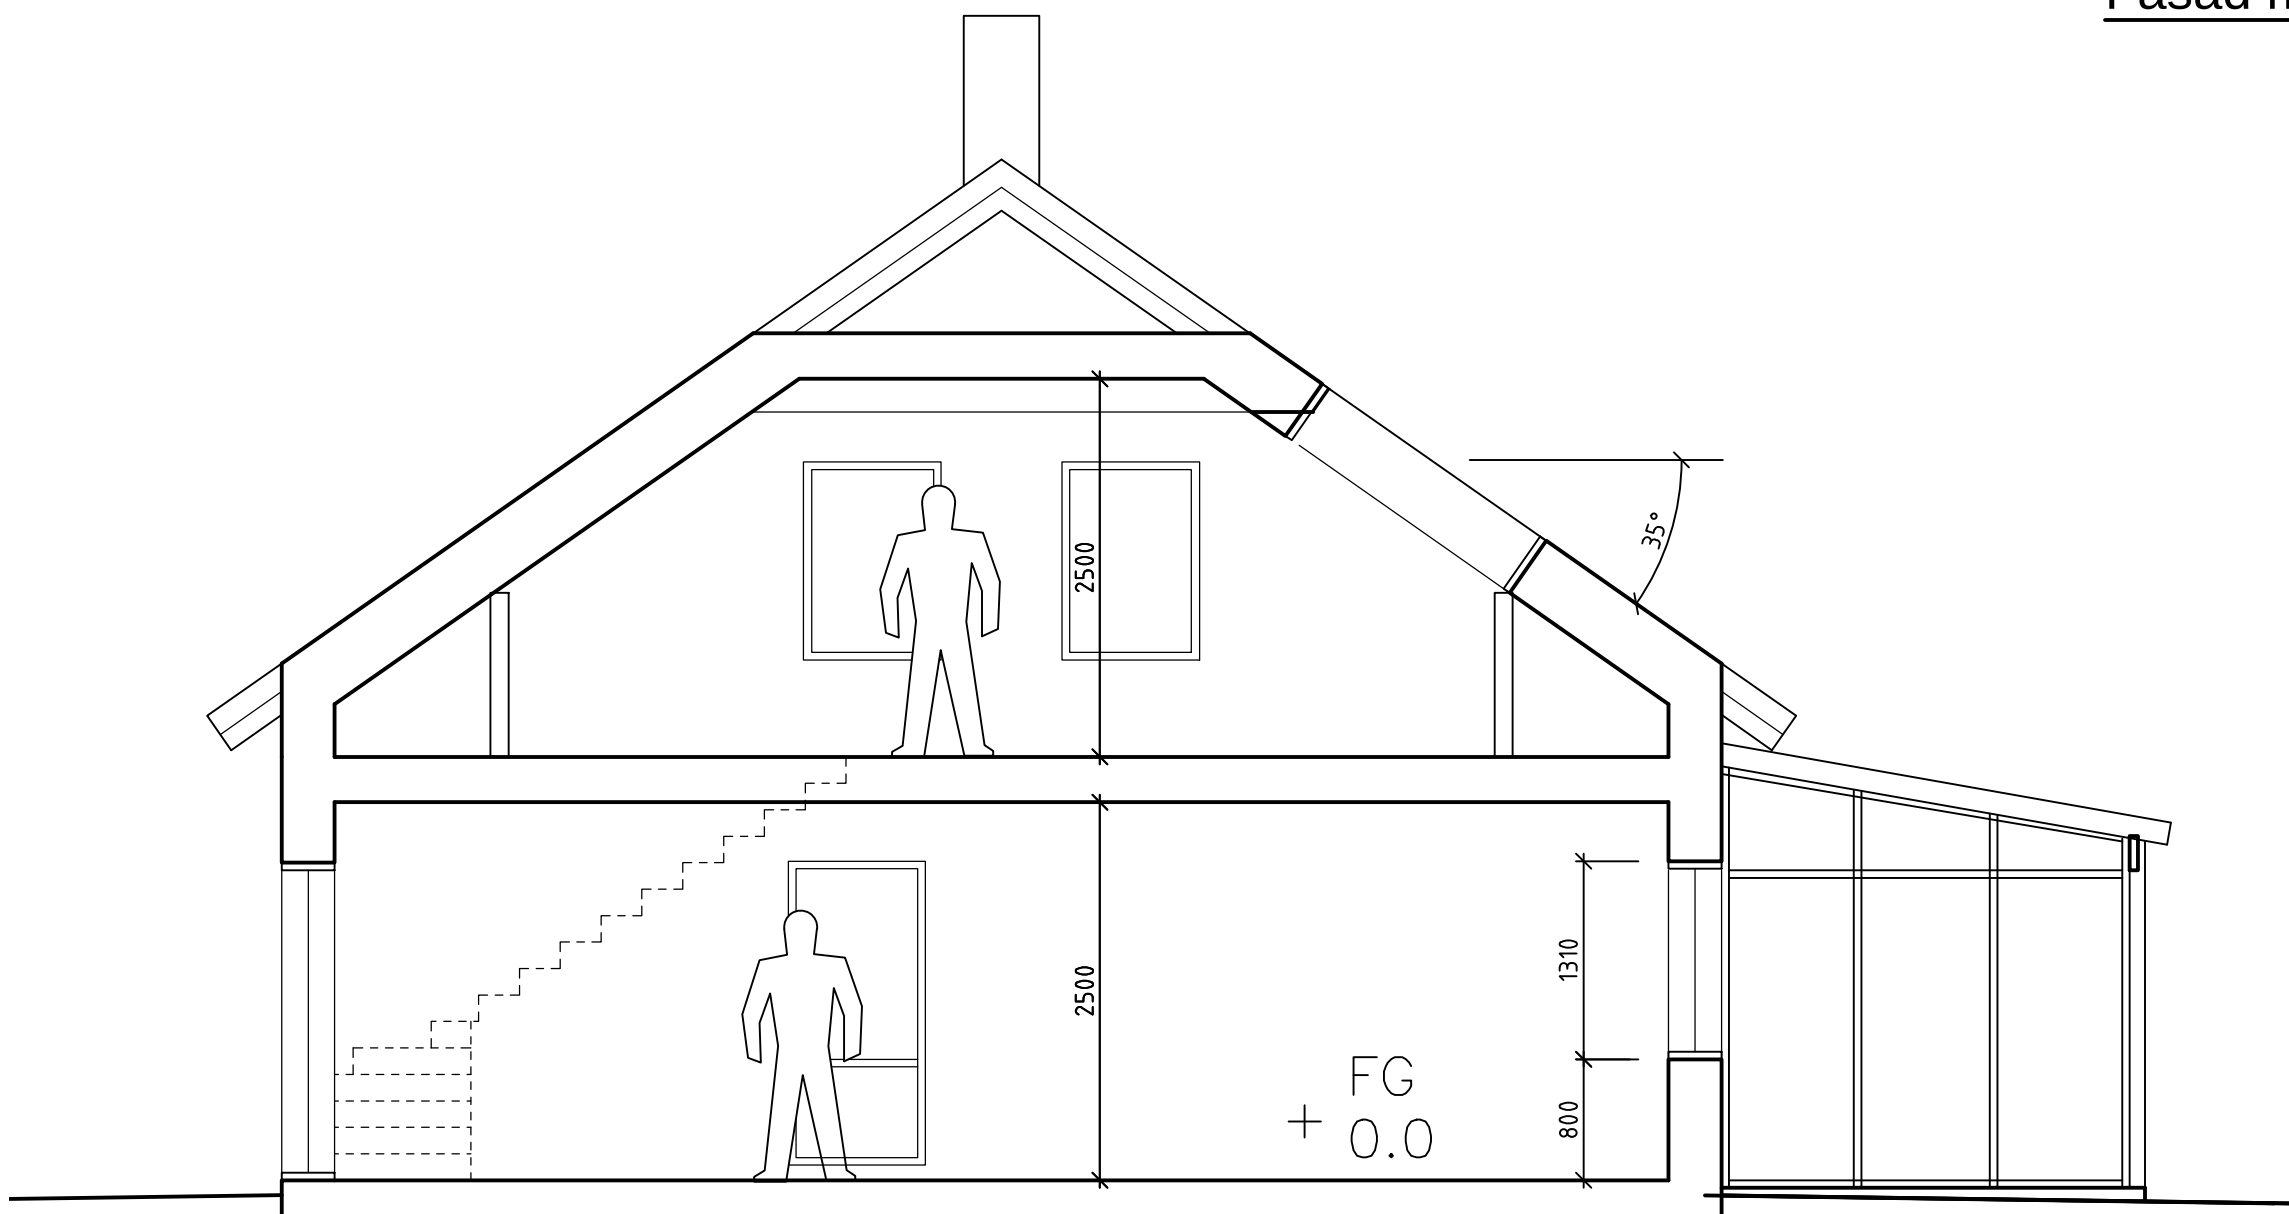

Sektion A-A

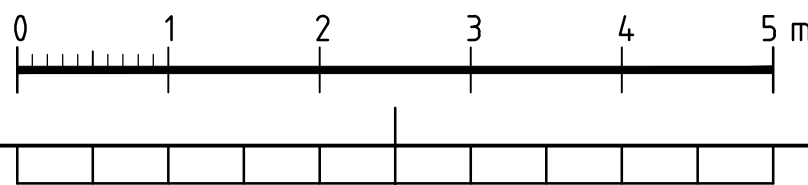

Text (RText)

LAGER: SB11

BET	ANT	Ändringen AVSER	SIGN	DATUM
HANDLING				
FÖRHANDSKOPIA 150427				
Rundbom Arkitektur AB www.rundbom-arkitektur.se				
 ELLFOLK BYGG AB				
DJURSTA				
A	RUNDBOM ARKITEKTUR AB TRÄDGÅRDSGATAN 23, 645 31 STRÅNGNÄS			TEL: 0152-185 95 FAX: 0152-215 15
LA				
K				
VENT				
VS				
EL				
UPPDRAG NR 422-01		RITADKONSTR AV	HANDLÄGGARE	
-		PROJEKTANSVARIG	Jr	
		Jan Rundbom		
NYBYGGNAD AV ENBOSTADSHUS Skiftinge 3:1, del av, Eskilstuna kommun FASADER OCH SEKTION ALT. DA				
SKALA A1/A3 1:50 / 1:100		NUMMER A305-0910-DA		BET

FILNAMN A30P-00010