




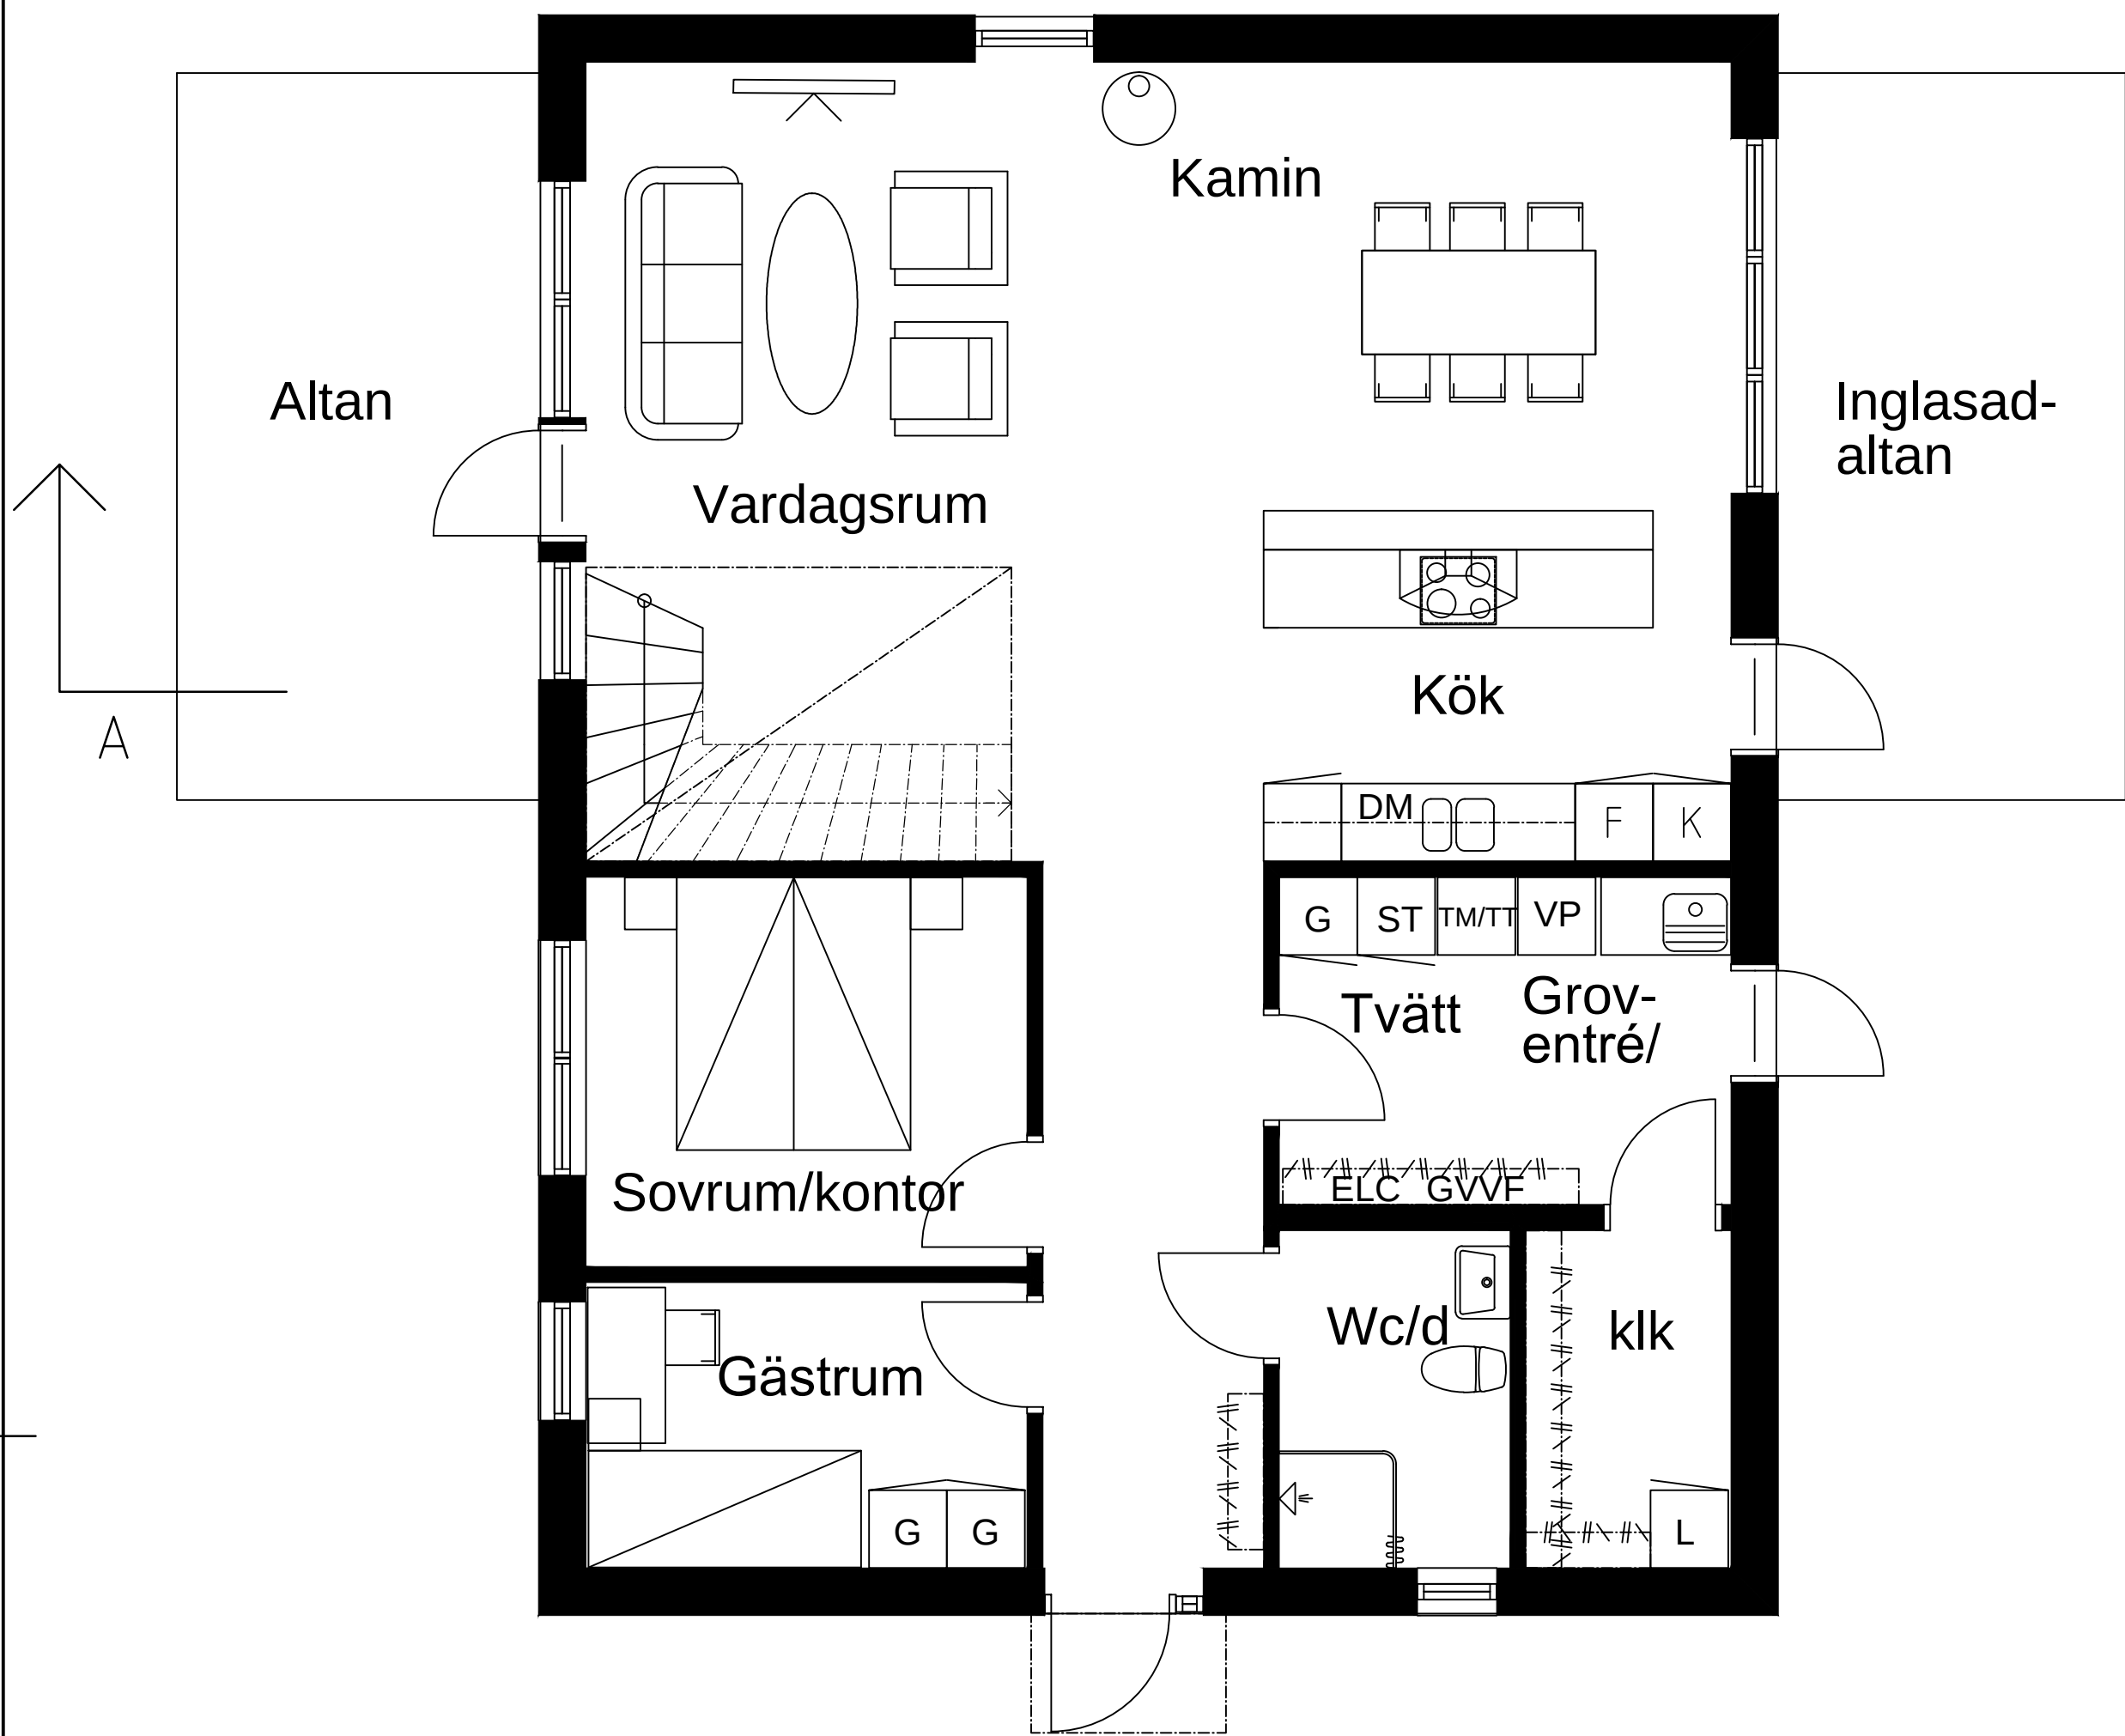


PLAN 1  
117 m2 (byggnadsarea)  
102 m2 (boarea)

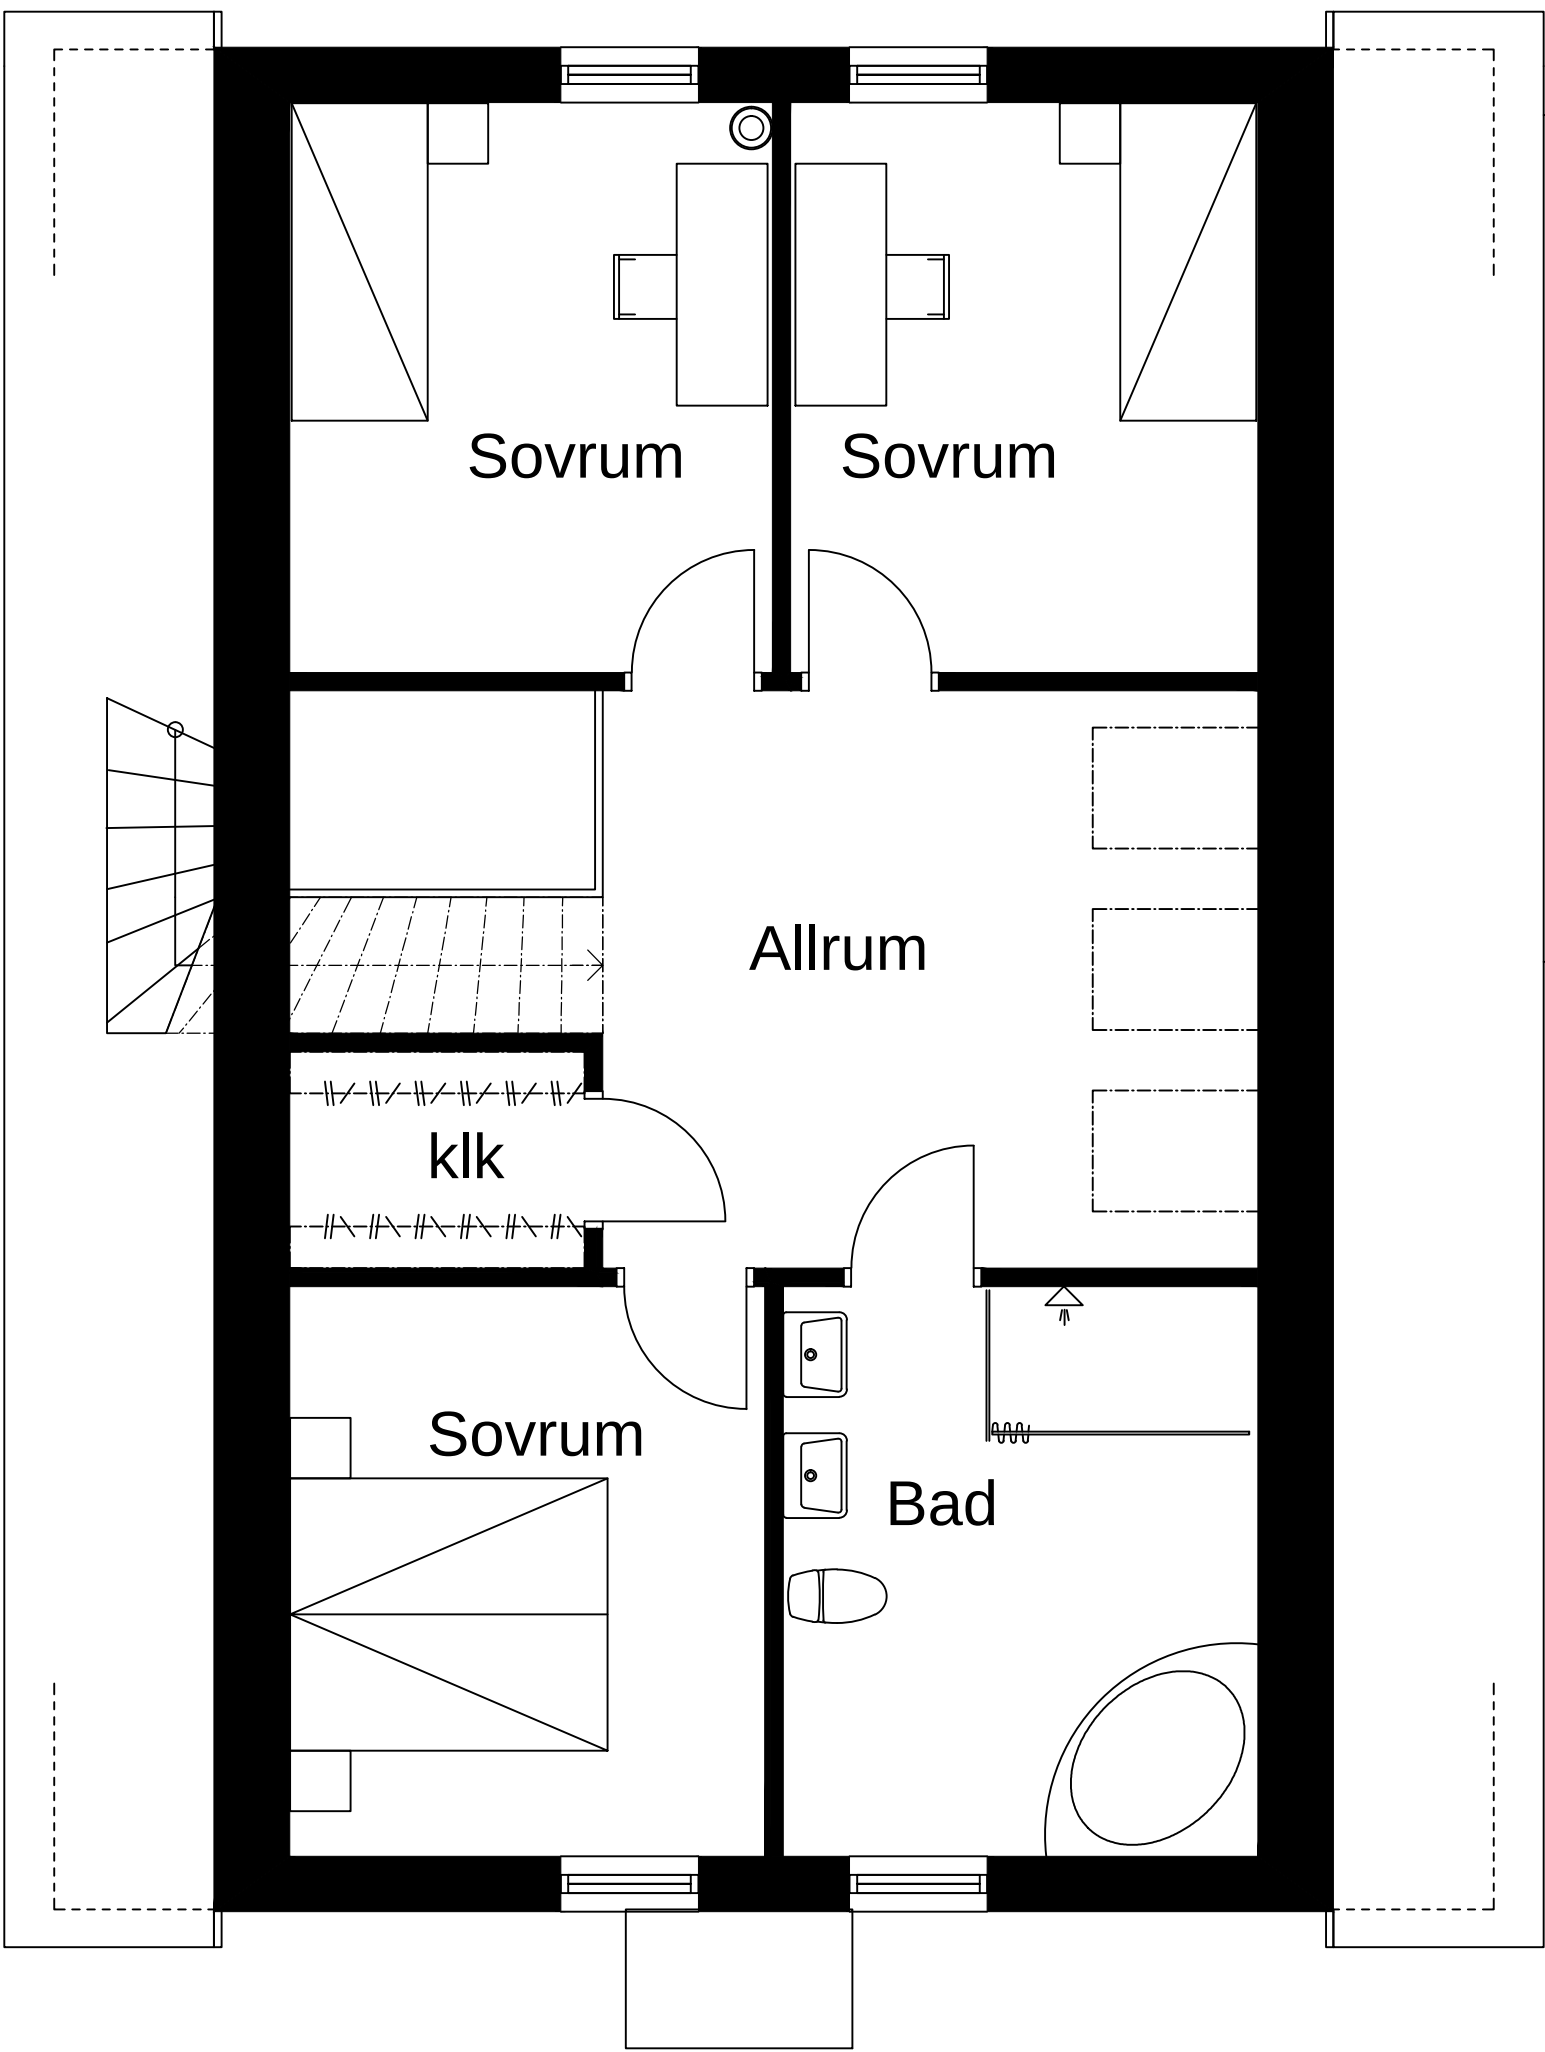

PLAN 2 (inredningsbar)  
65 m2 (boarea)

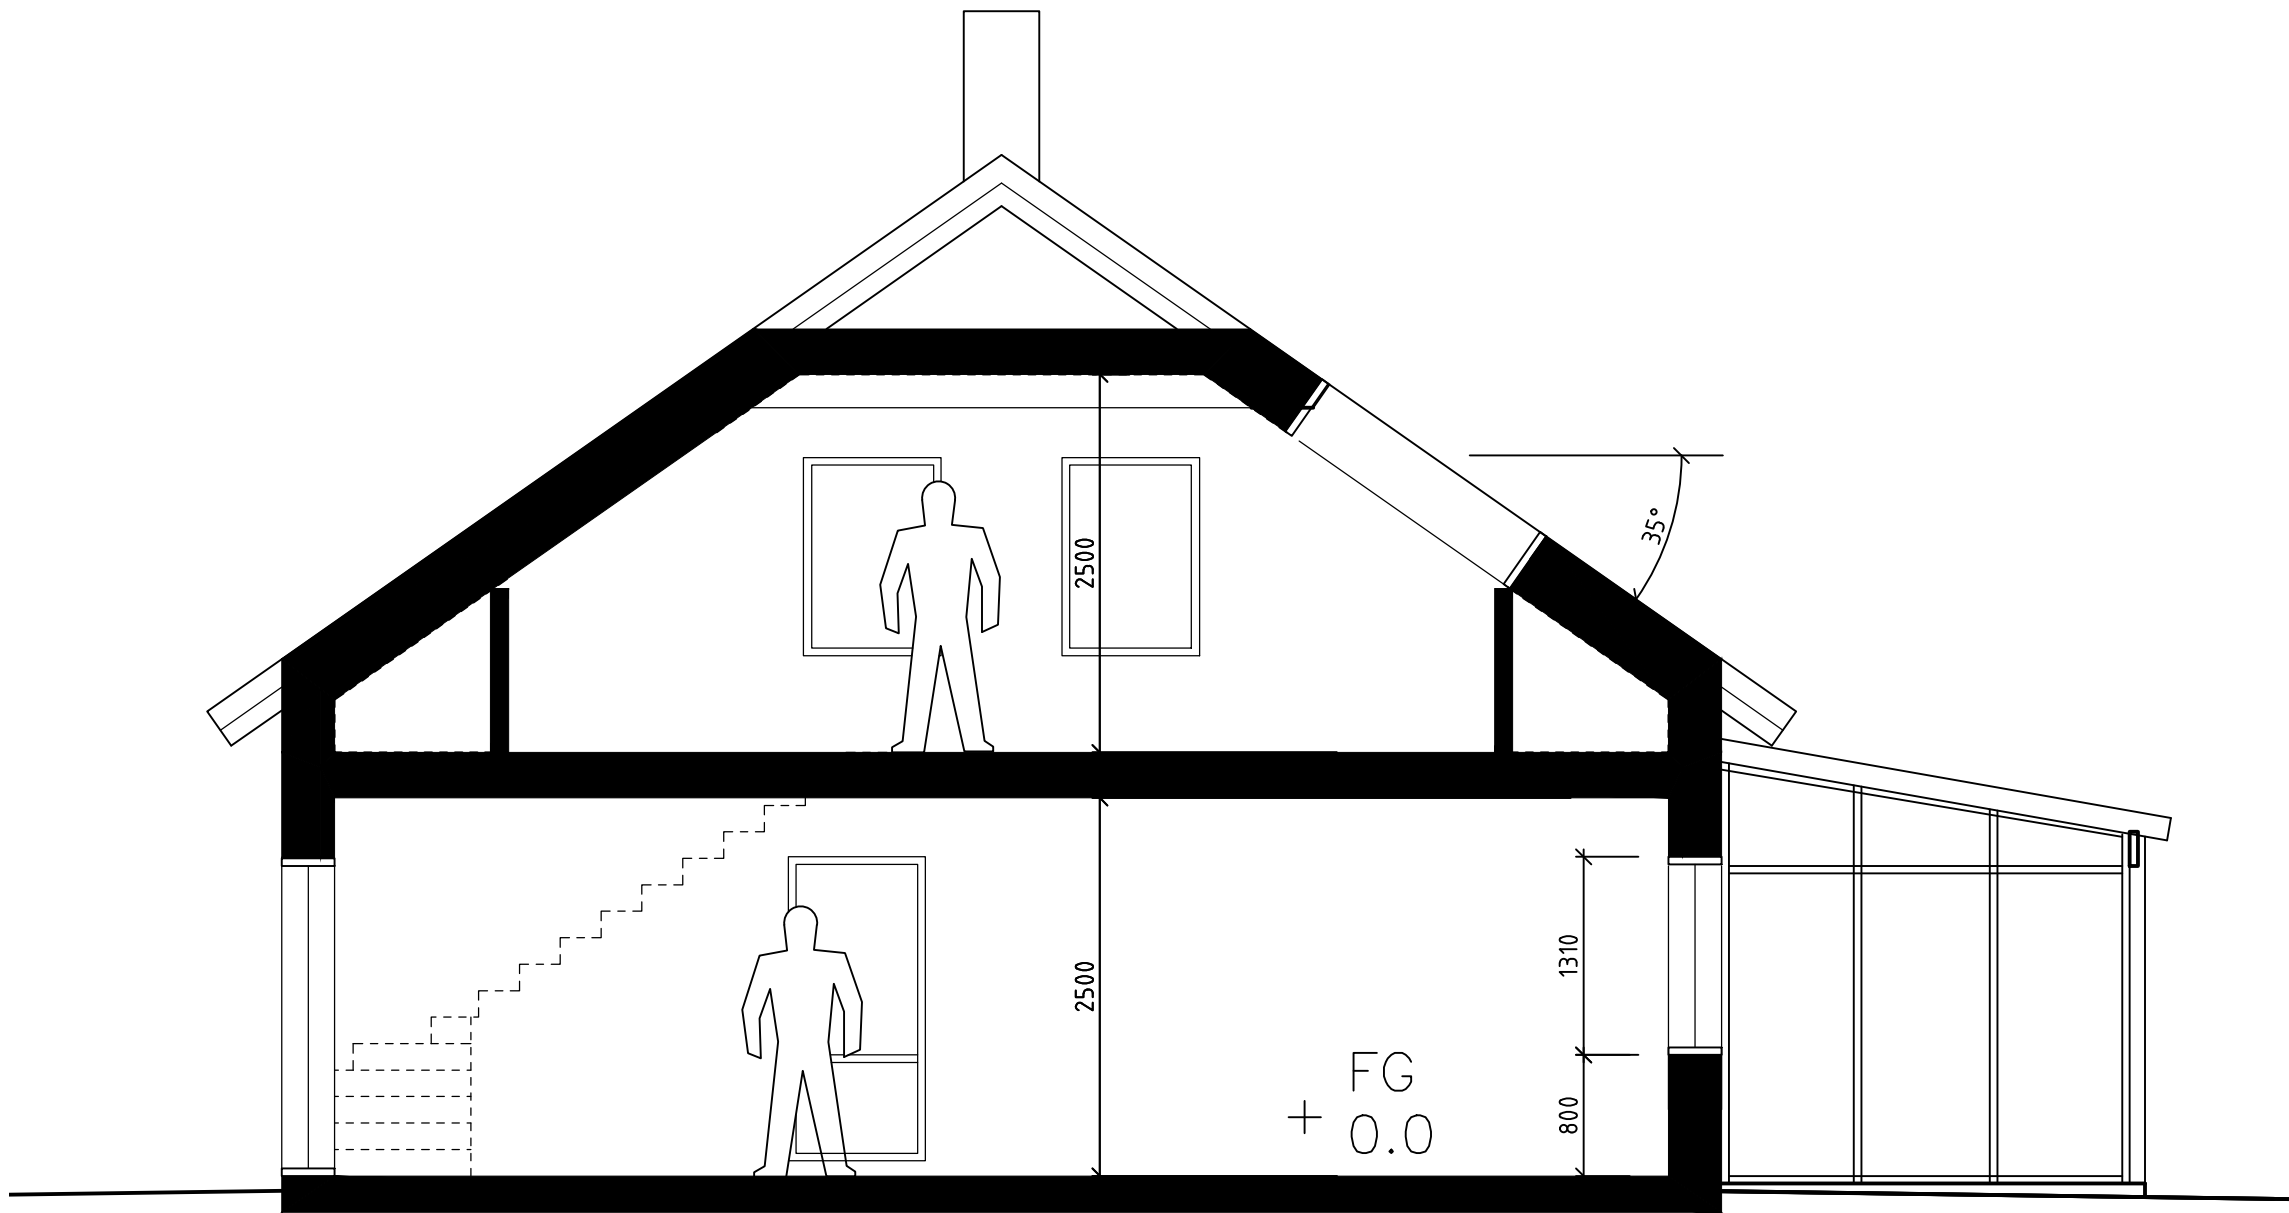

Sektion A-A

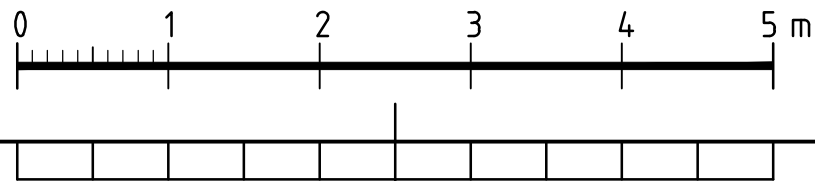

|   |                                                              |                                     |                    |                                      |
|---|--------------------------------------------------------------|-------------------------------------|--------------------|--------------------------------------|
| BET                                                                                                 | ANT                                                          | ändringen AVSER                     | SIGN               | DATUM                                |
| HANDLING                                                                                            |                                                              |                                     |                    |                                      |
| FÖRHANDSKOPIA 150427                                                                                |                                                              |                                     |                    |                                      |
| Rundbom<br>Arkitektur AB<br>www.rundbom-arkitektur.se                                               |                                                              |                                     |                    |                                      |
|                |                                                              |                                     | ELLFOLK<br>BYGG AB |                                      |
| DJURSTA                                                                                             |                                                              |                                     |                    |                                      |
|                | RUNDBOM ARKITEKTUR AB<br>TRÄDGÅRDSGATAN 23, 645 31 STRÅNGNÄS |                                     |                    | TEL: 0152-185 95<br>FAX: 0152-215 15 |
| LA                                                                                                  |                                                              |                                     |                    |                                      |
| K                                                                                                   |                                                              |                                     |                    |                                      |
| VENT                                                                                                |                                                              |                                     |                    |                                      |
| VS                                                                                                  |                                                              |                                     |                    |                                      |
| EL                                                                                                  |                                                              |                                     |                    |                                      |
|   |                                                              |                                     |                    |                                      |
| UPPDRAG NR<br>422-01                                                                                |                                                              | RITADKONSTR AV                      |                    | HANDLÄGGARE                          |
|   |                                                              | Jr                                  |                    |                                      |
| DATUM<br>-                                                                                          |                                                              | PROJEKTANSVAR<br><i>Jan Rundbom</i> |                    |                                      |
| NYBYGGNAD AV ENBOSTADSHUS<br>Skiftinge 3:1, del av, Eskilstuna kommun<br>PLANER OCH SEKTION ALT. DA |                                                              |                                     |                    |                                      |
| SKALA A1/A3<br>1:50 / 1:100                                                                         |                                                              | NUMMER<br>A305-0010-DA              |                    | BET                                  |

Text (RText)