


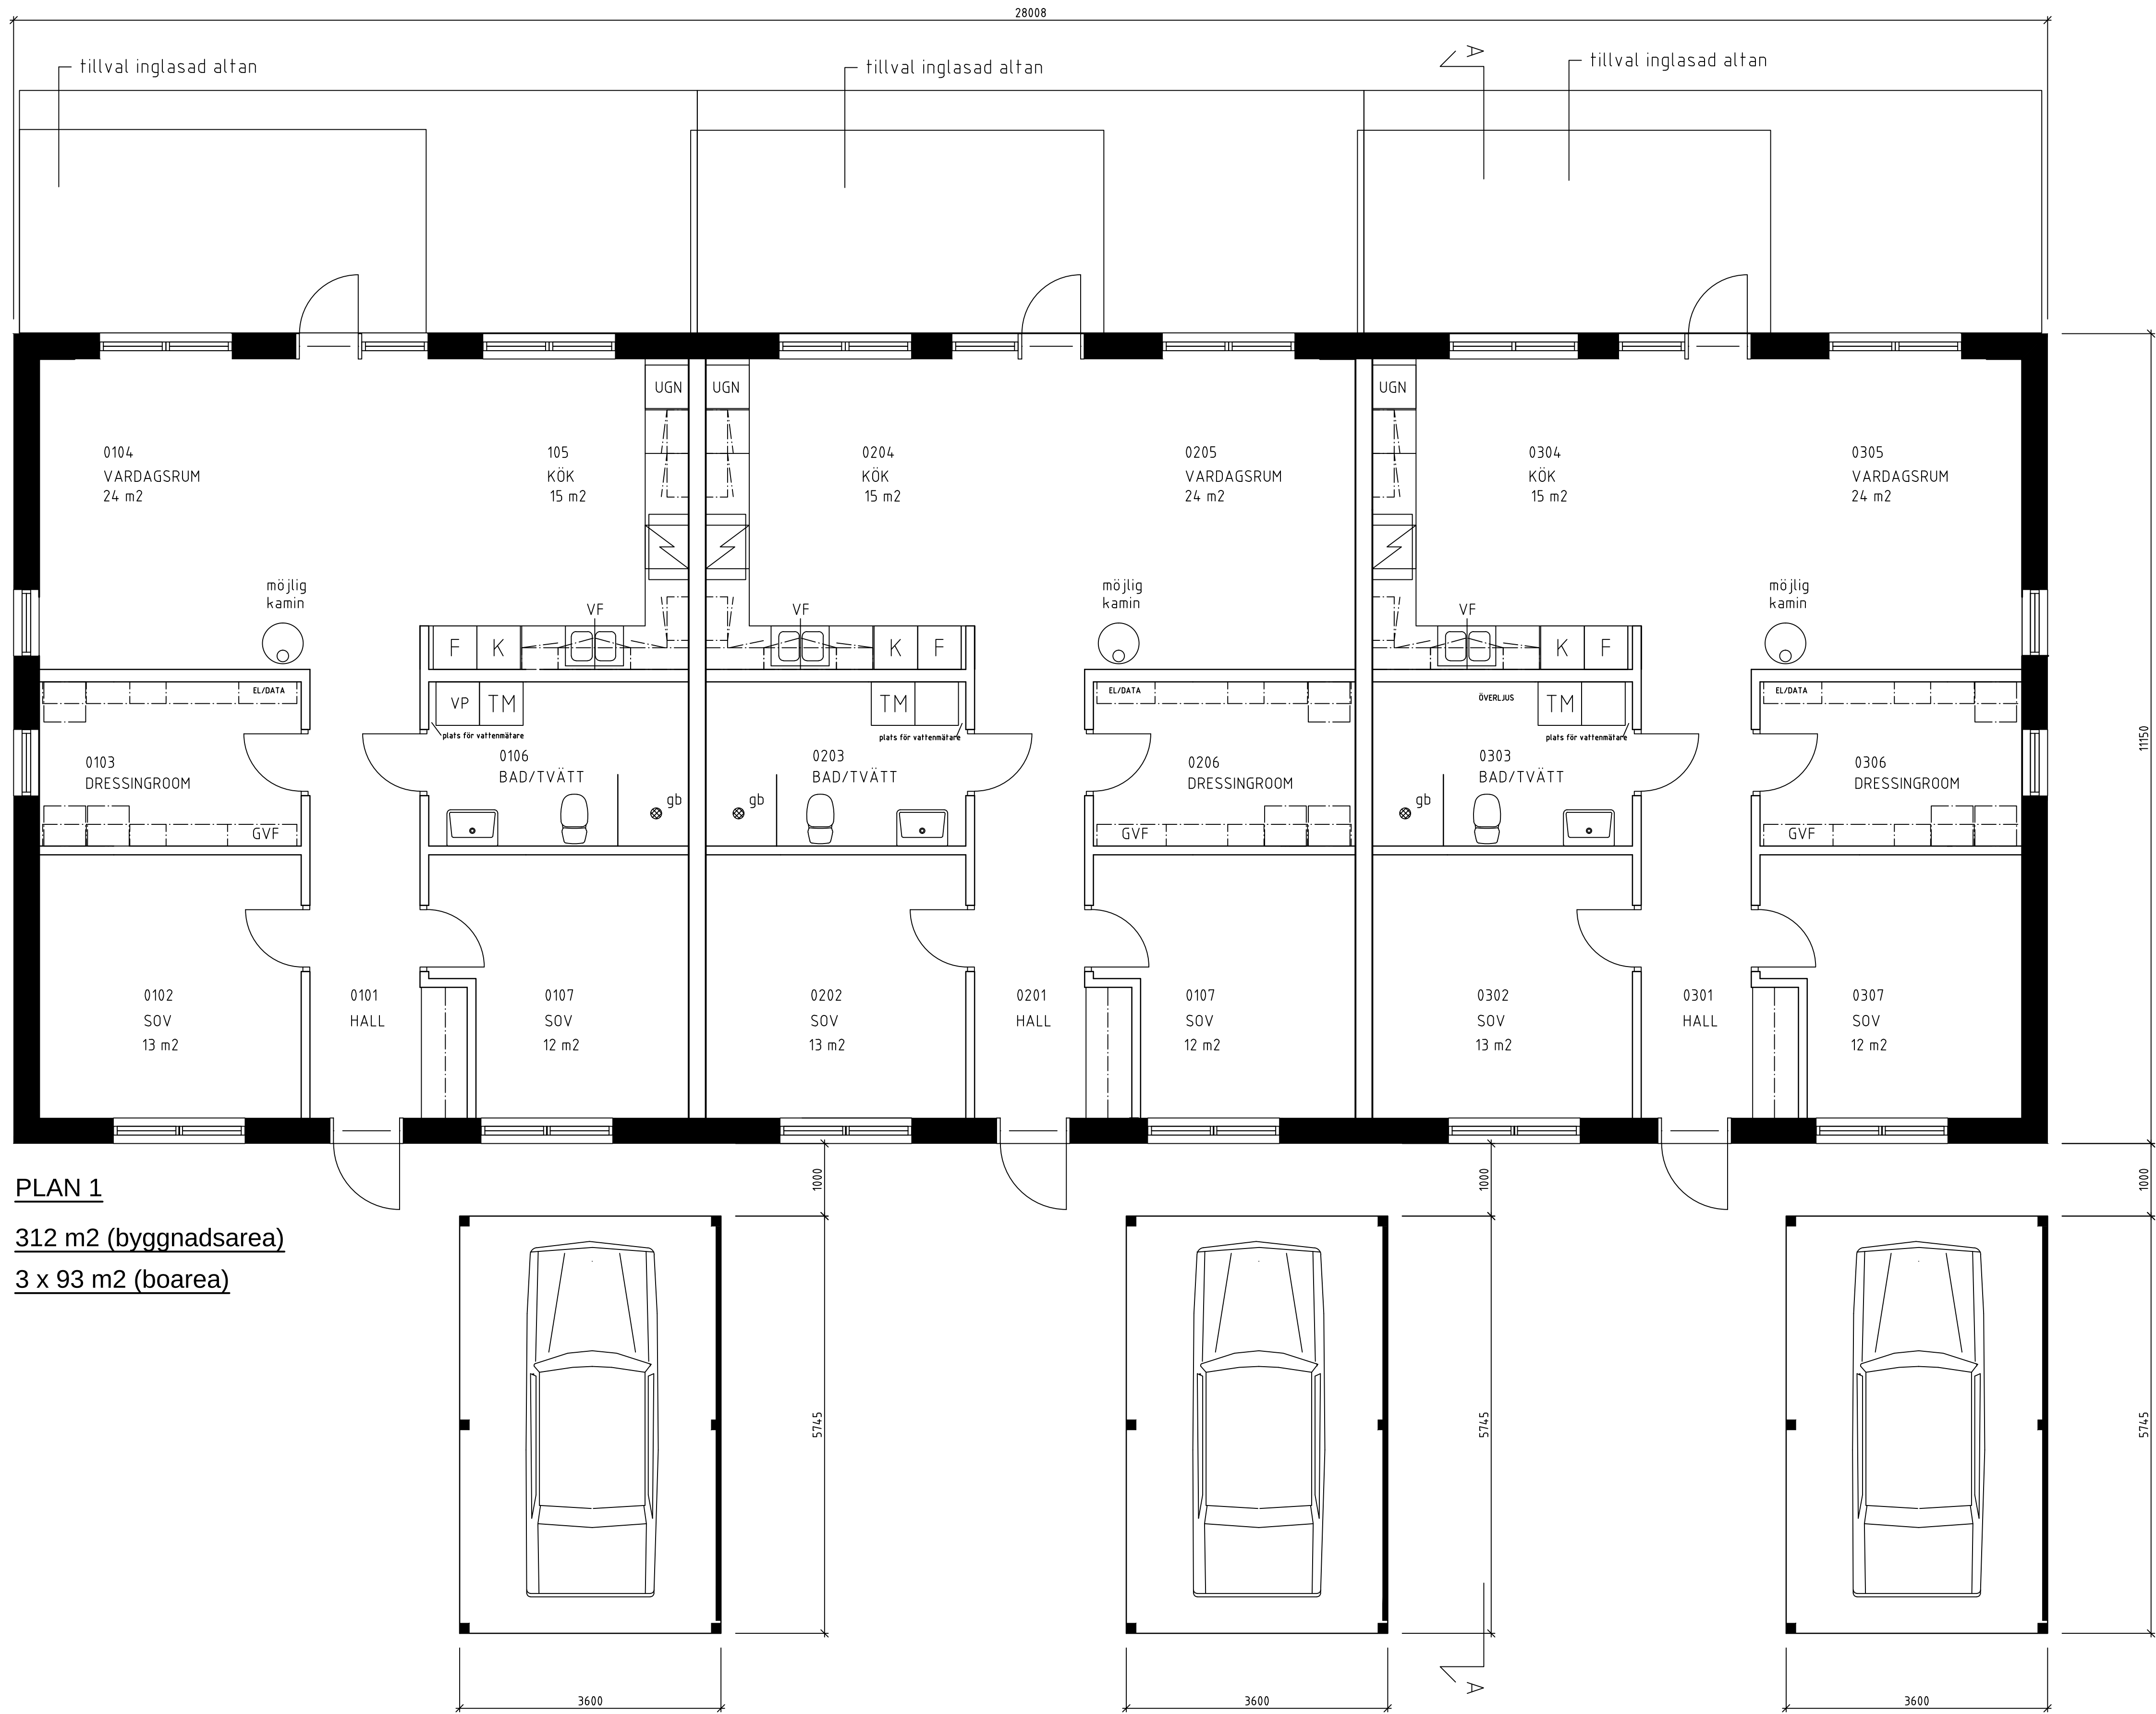

PLAN 1

312 m2 (byggnadsarea)

3 x 93 m2 (boarea)

BET	ANT	ändringen AVSER	SIGN	DATUM
HANDLING				
FÖRHANDSKOPIA 140328				
Rundbom Arkitektur AB www.rundbom-arkitektur.se				
del av SLAGSTA 1:1				
A	RUNDBOM ARKITEKTUR AB TRÄDGÅRSGATAN 23, 645 31 STRÅNGNÄS TEL: 0152-185 95 FAX: 0152-215 15			
LA				
K				
VENT				
VS				
EL				
UPPDRAG NR 417-01		RITAD/KONSTR AV		HANDLÄGGARE
DATUM		Jr		
		PROJEKTANSVARIG <i>Jan Rundbom</i>		
NYBYGGNAD AV RADHUS Orkestevägen, Eskilstuna kommun PLAN ALT. D				
SKALA A1/A3 1:50 / 1:100		NUMMER A305-00010-D		BET

Text (RText)